


R12 0000 837

- 2 MAART 2012

Uitbreiding Kadastrale Kaart

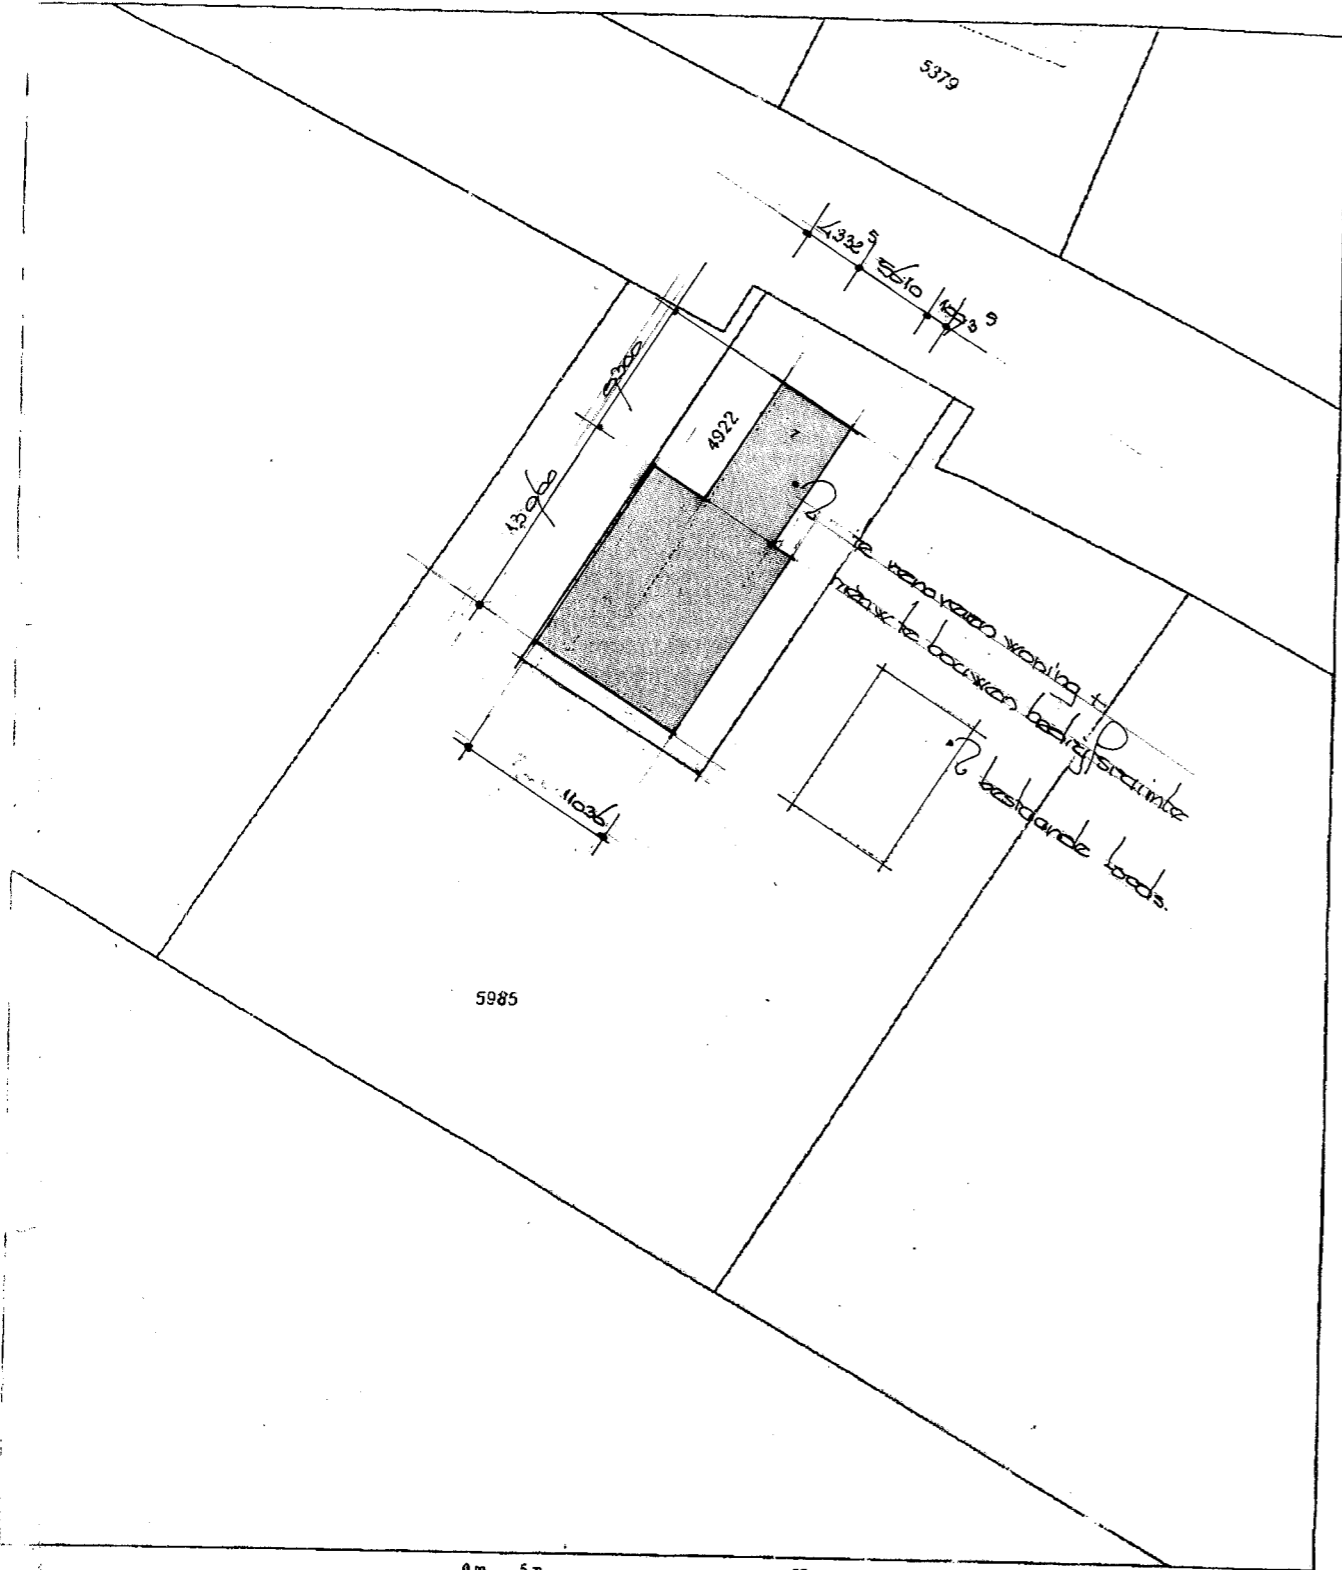

0 m 5 m 25 m

Deze kaart is noordgericht

12345 Perceelnummer
25 Huisnummer


Schaal 1:500

Kadastrale gemeente RIDDERKERK
Sectie C
Perceel 5985

A

voor aan zekend uitbreiding, ROTTERDAM 9 juni 2010
De bewaarder van het kadastraal en de openbare registers

Aan dit uitbreiding kunnen geen betrouwbare meten worden ontleend.
De Dienst voor het kadastraal en de openbare registers behoudt zich de intellectuele eigendomsrechten voor, waaronder het auteursrecht en het databankrecht.

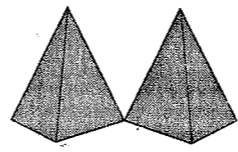

ONTWERPBUREAU H. EVERS B.V., LAGE VALKSEWEG 97, 6741 GB LUNTEREN TEL. 0318-461749

opdrachtgever : De heer J.A. Munter, Prinsendijk 304, 2989 LP Ridderkerk


werk : Vervangende nieuwbouw Oudelande 7 te Ridderkerk

onderdeel : Voorlopig schiedontwerp


datum : december 2010 gewijzigd : 7 januari 2011

blad nr.: **1**

16 januari 2012 - 22 februari 2012

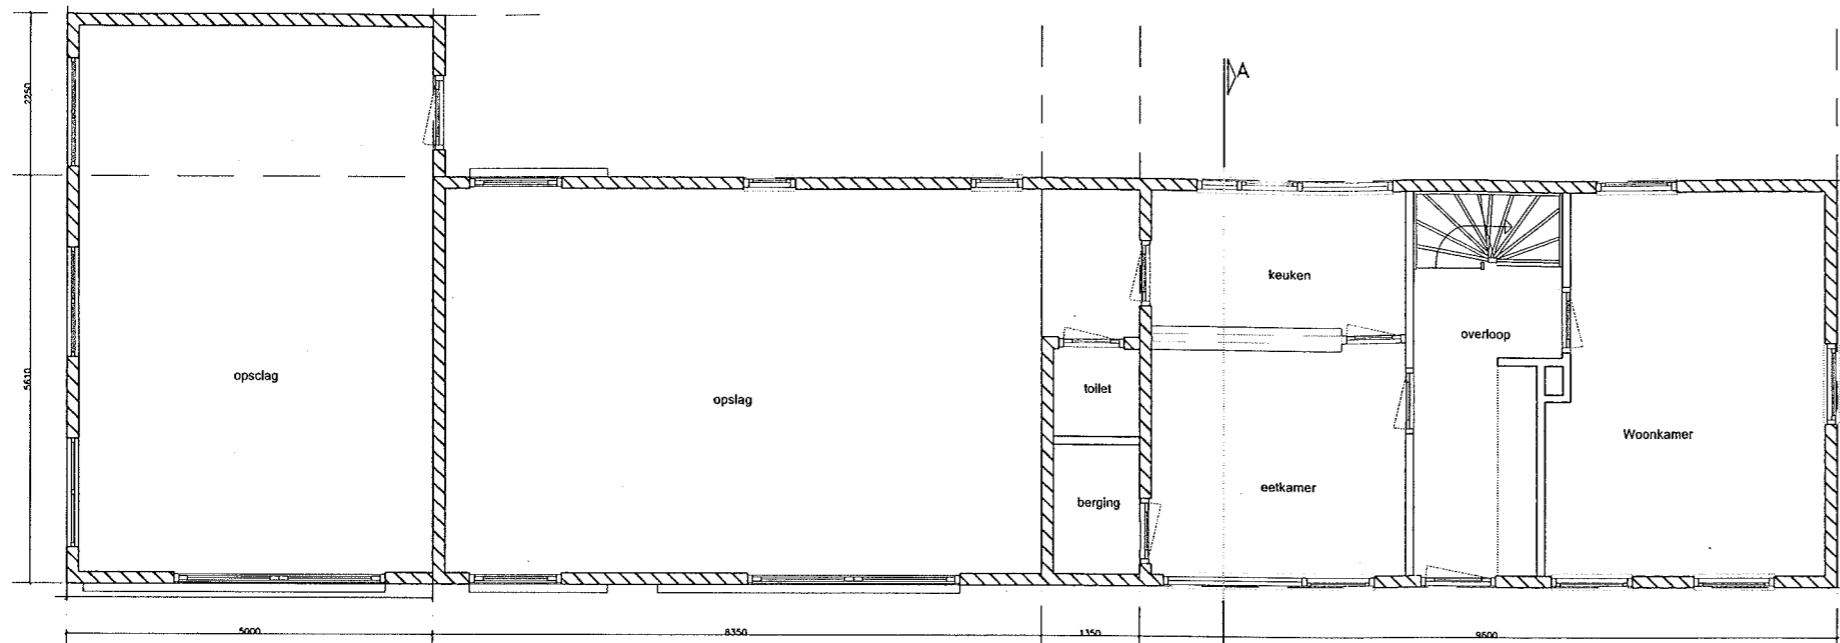


plattegrond B-G schaal 1:50
bestaande situatie

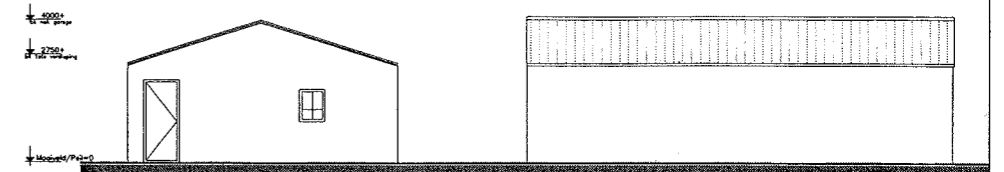


Noord oost schaal 1:100
bestaande situatie

Zuid west schaal 1:100
bestaande situatie

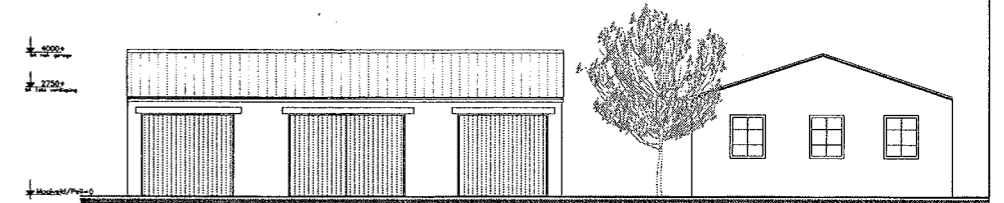


Noord west schaal 1:100
bestaande situatie


Zuid oost schaal 1:100
bestaande situatie

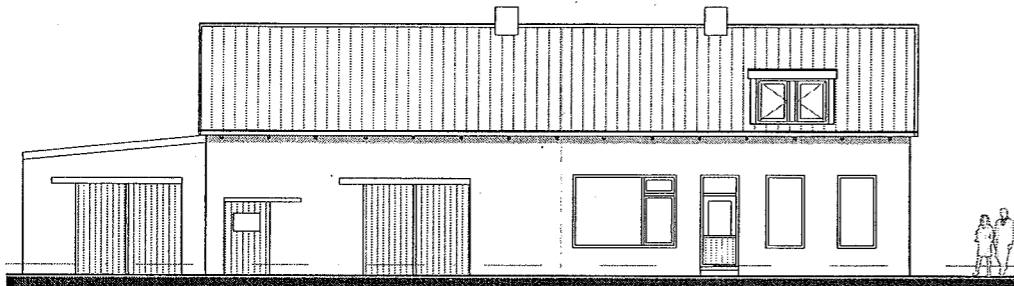


Zuid-oost gevel schaal 1:100
bestaande situatie

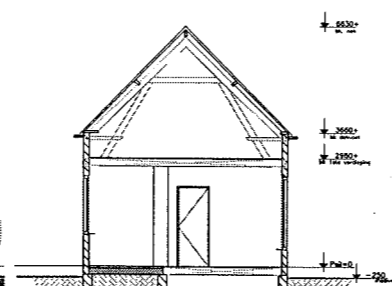


Doorsnede A-A schaal 1:100
bestaande situatie

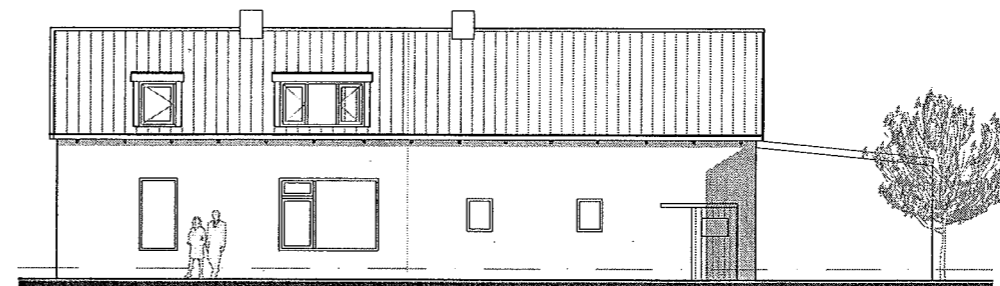



Noord west gevel schaal 1:100
bestaande situatie

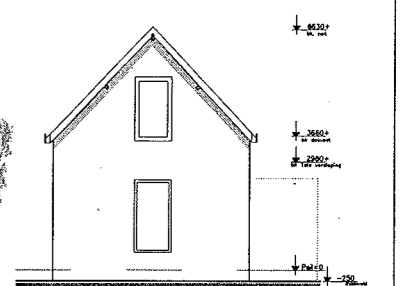

Noord oost schaal 1:100
bestaande situatie

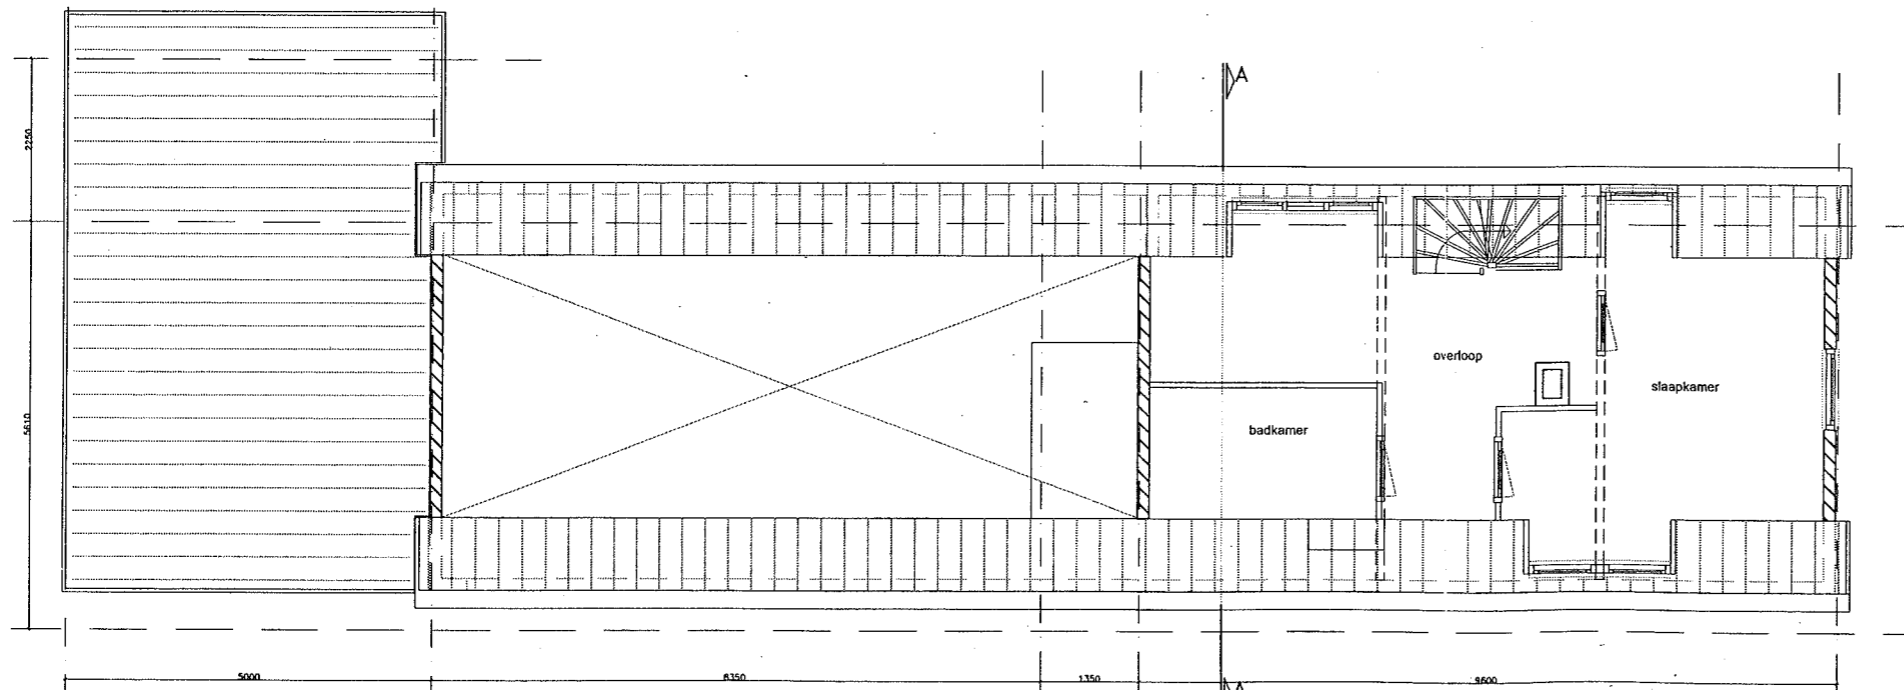


plattegrond 1ste verdieping schaal 1:50
Bestaande situatie

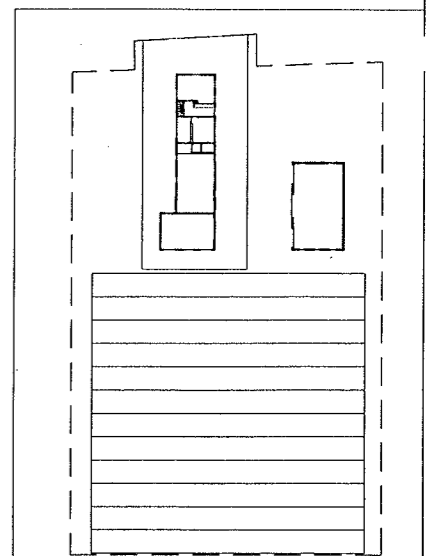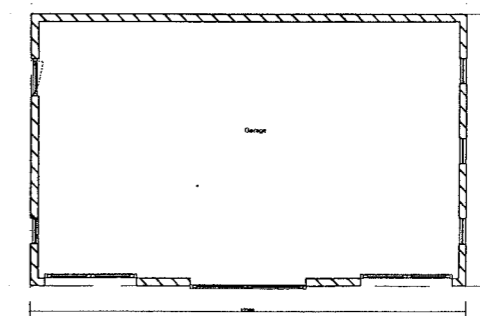

Situatie tekening: 1:500

wjz.	datum + event. omschr.	
a		
b		
c		
project	Verbouwing woning oudelandseweg 7.	Uitvoering:
onderdeel	Bestaande Situatie	Datum: 26-10-2010 Get: P.A.J. v/d Doel
opdr.	Fam. Munter	Formaat: A1 Schaal: div.

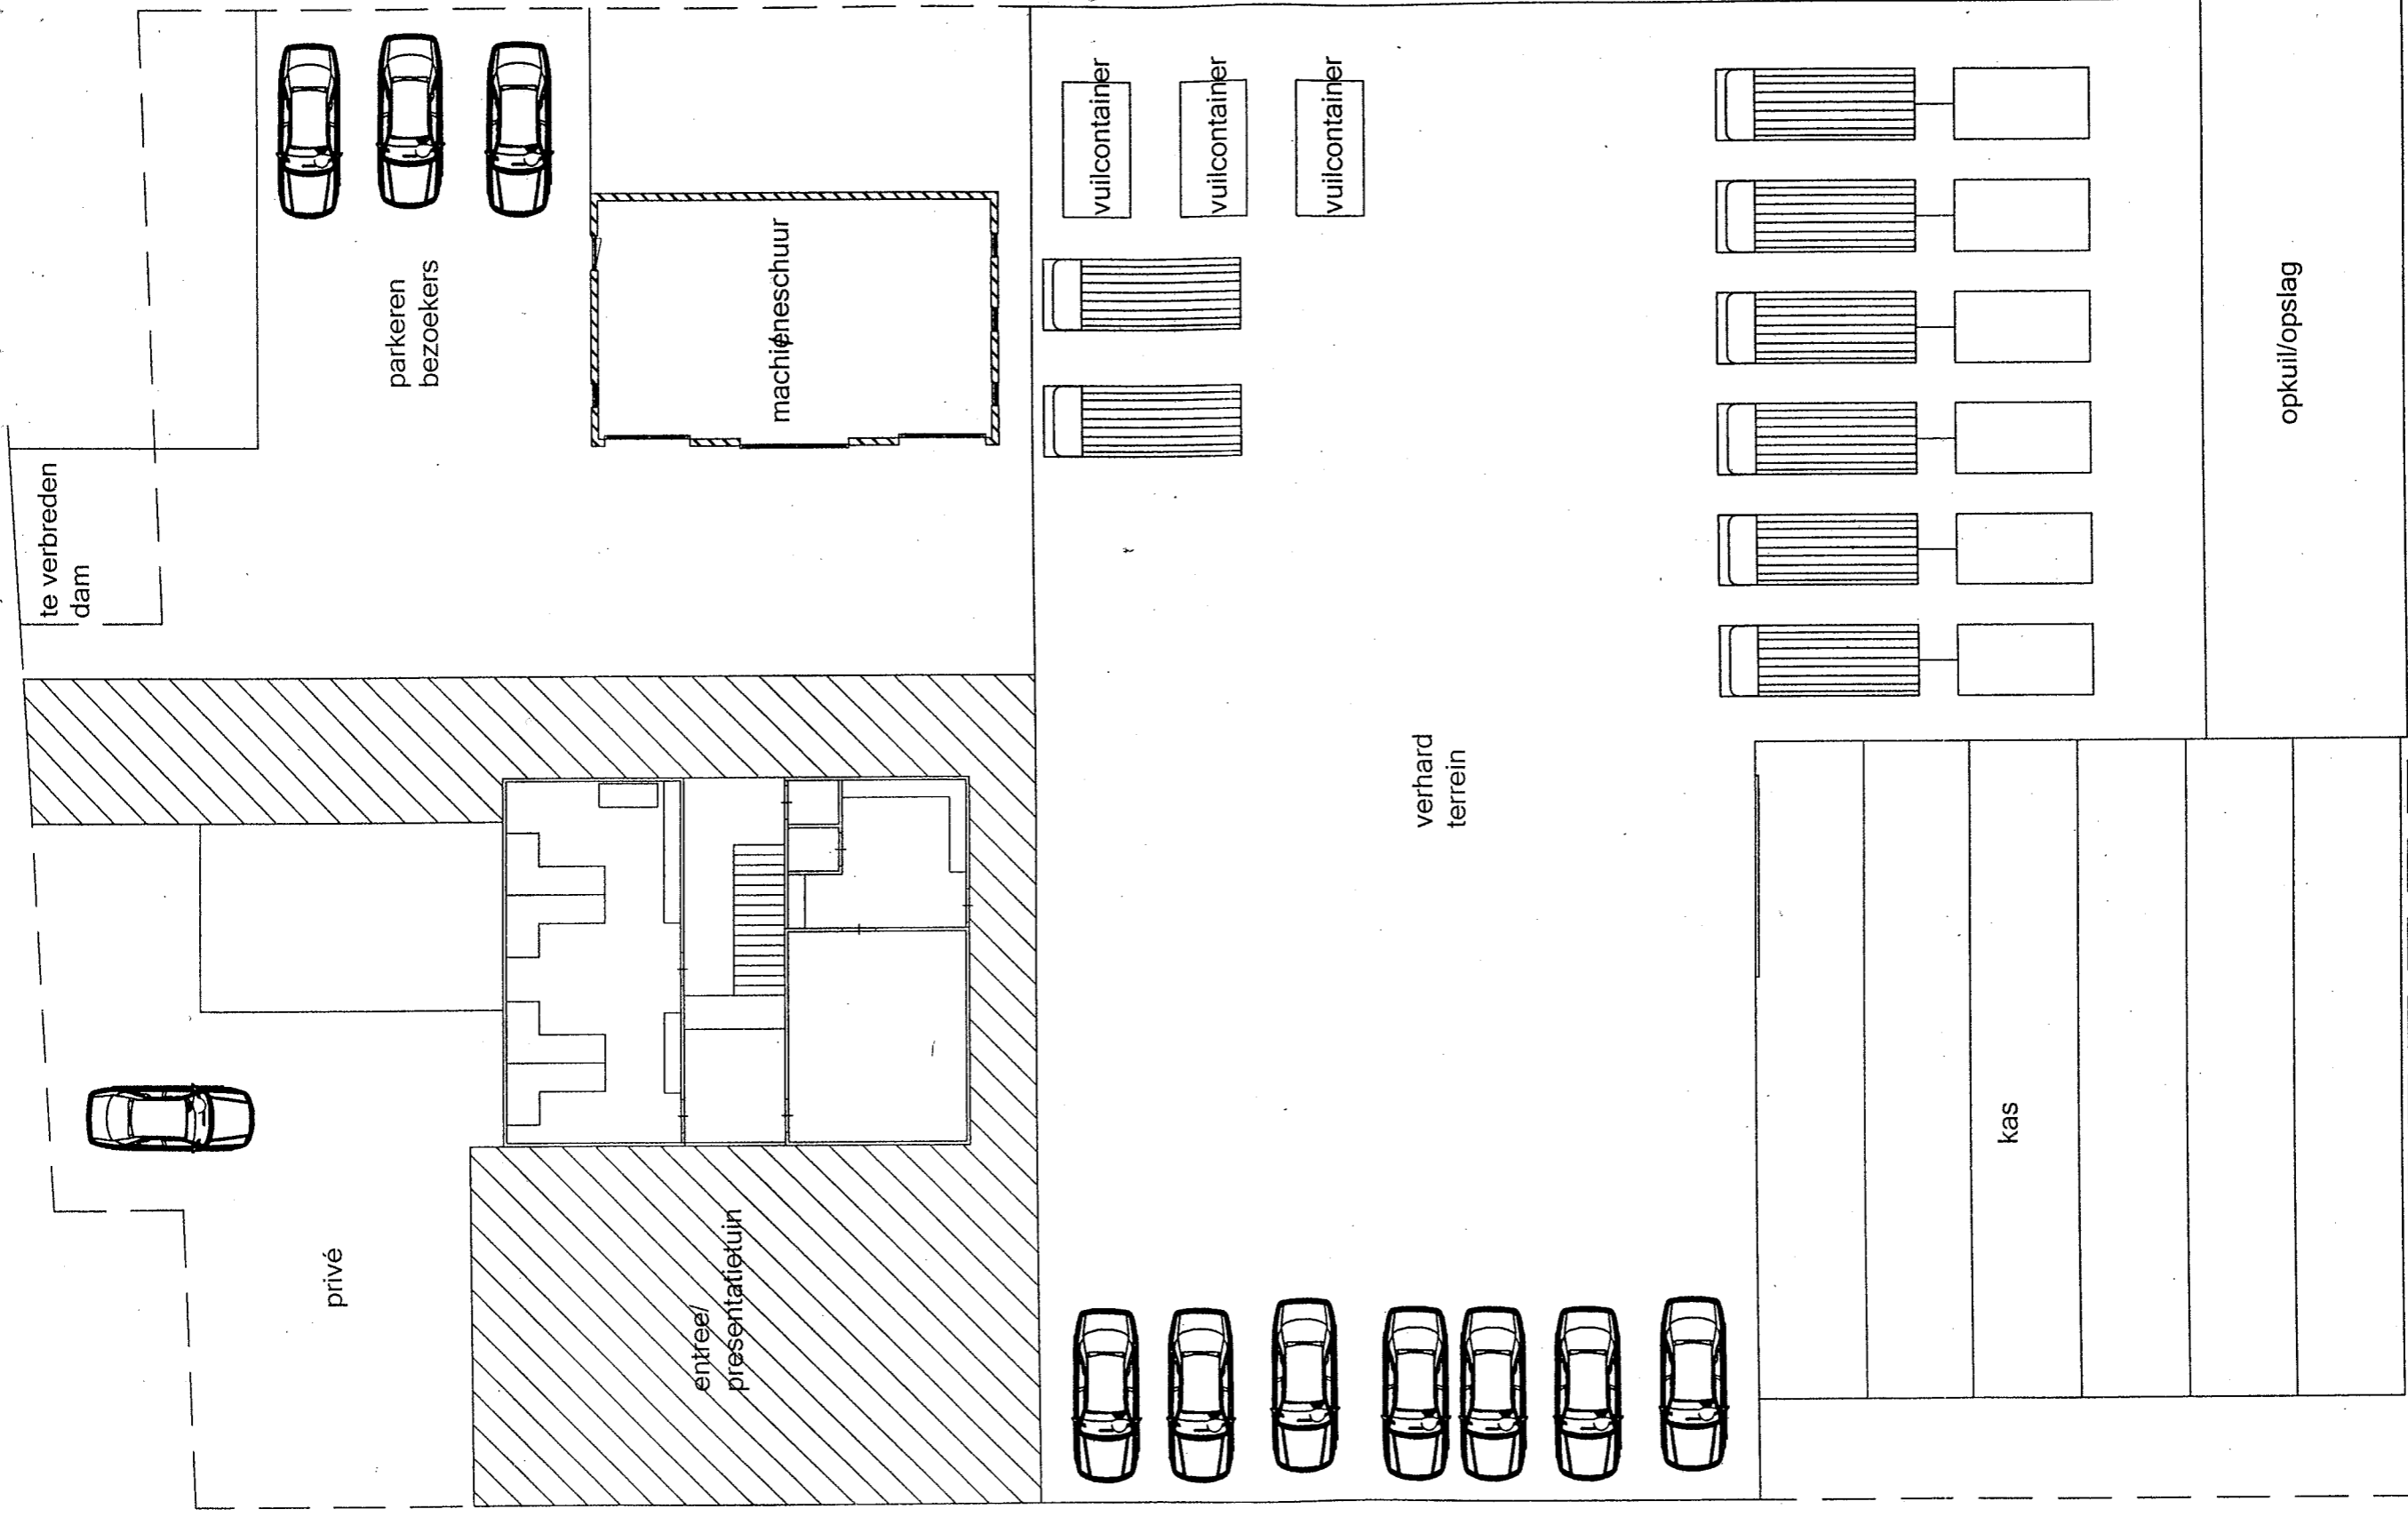


Ventilatiecapaciteit kantoorfunctie:

verblijfsgebied	kantoor	64,45 dm ³ /sec
	spraakkamer	18,02 dm ³ /sec
	kantine	28,96 dm ³ /sec
	keuken	19,97 dm ³ /sec
verkeersruimte	hal	nvt.
	gang/rotonde	nvt.
	portaal (ex)	nvt.
toiletteruimte	toiletteruimte (ex)	7 dm ³ /sec (ex)

Ventilatiecapaciteit woonfunctie:

verblijfsgebied	woonkamer	20,49 dm ³ /sec
	keuken	21 dm ³ /sec
verkeersruimte	hal	7,47 dm ³ /sec
toiletteruimte	wo.	7 dm ³ /sec

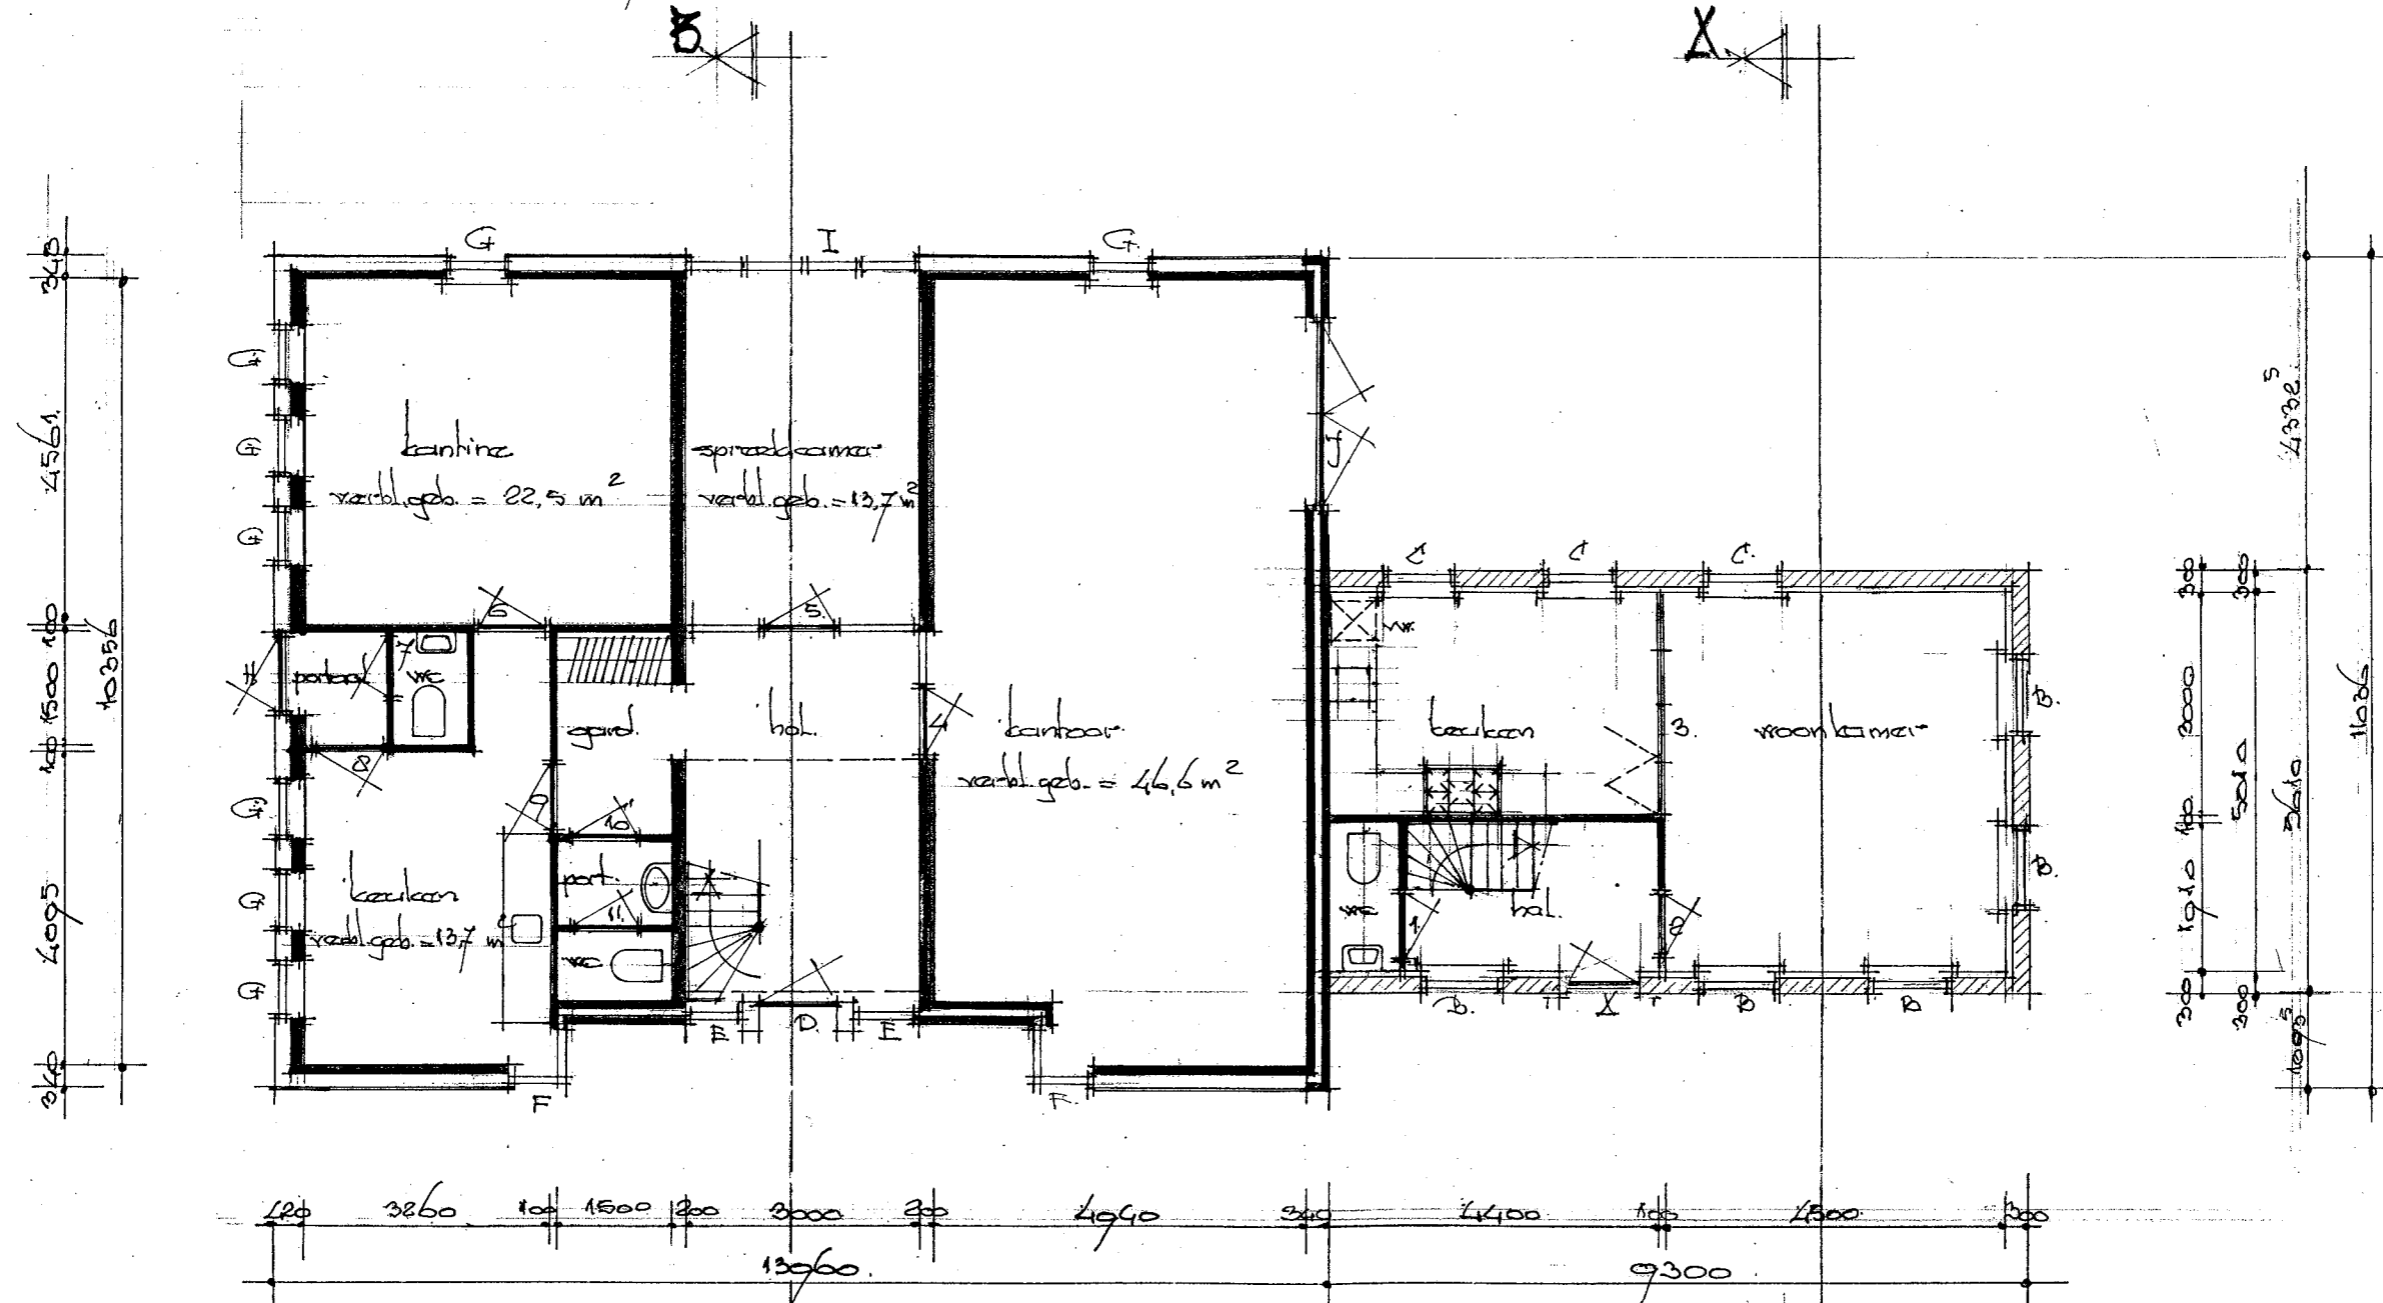


DE G A M I G R O N
 Gebuiksfunctie: wonen en kantoorfunctie
 Voor ventilatiecapaciteit zie EPC-berekening Hartman.dal 21-1-2012.

Ventilatiecapaciteit kantoorfunctie:

verdelijfsruimte	zolder	10 dm ³ /sec.
binnenbergruimte	archief	nvt.
	zolder	nvt.
zakeersruimte	overloop	nvt.



Ventilatiecapaciteit woonfunctie:

slaapkamer 1	7 dm ³ /sec.
slaapkamer 2	7 dm ³ /sec.
leesruimte	14 dm ³ /sec.
overloop	


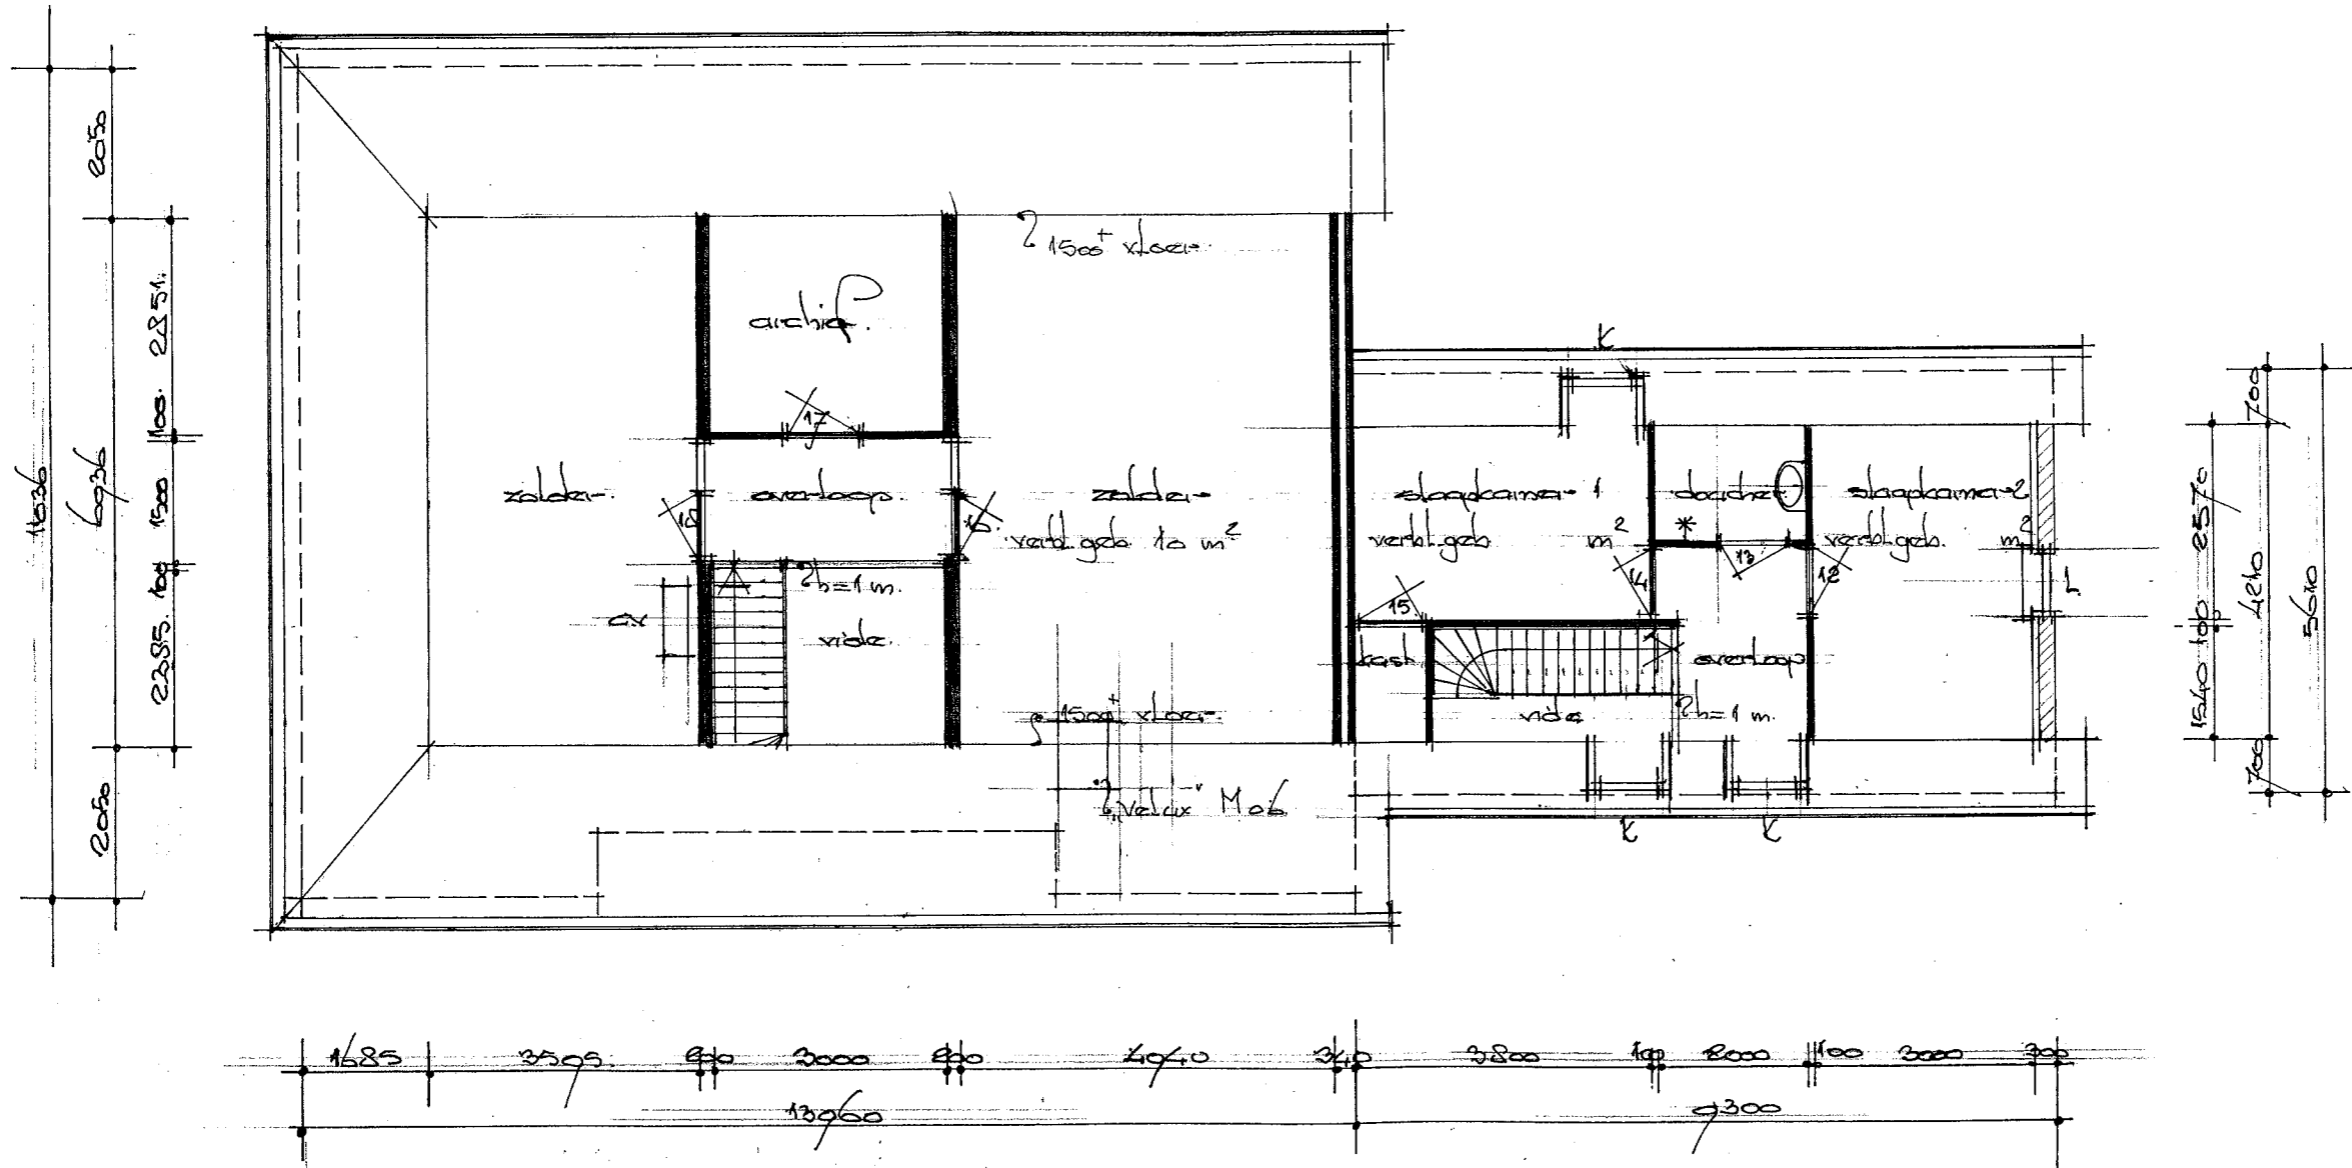


VERDIJTING

Gebruiksfunctie: wonen + kantoorfunctie
 voor ventilatiecapaciteit zie ITC-berekening Horstman dd 21-1-2012

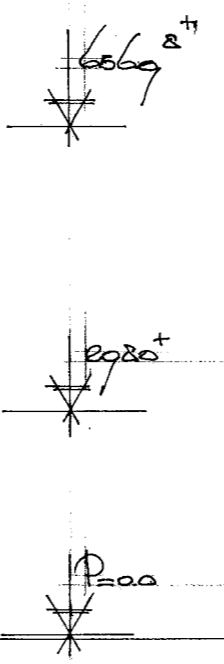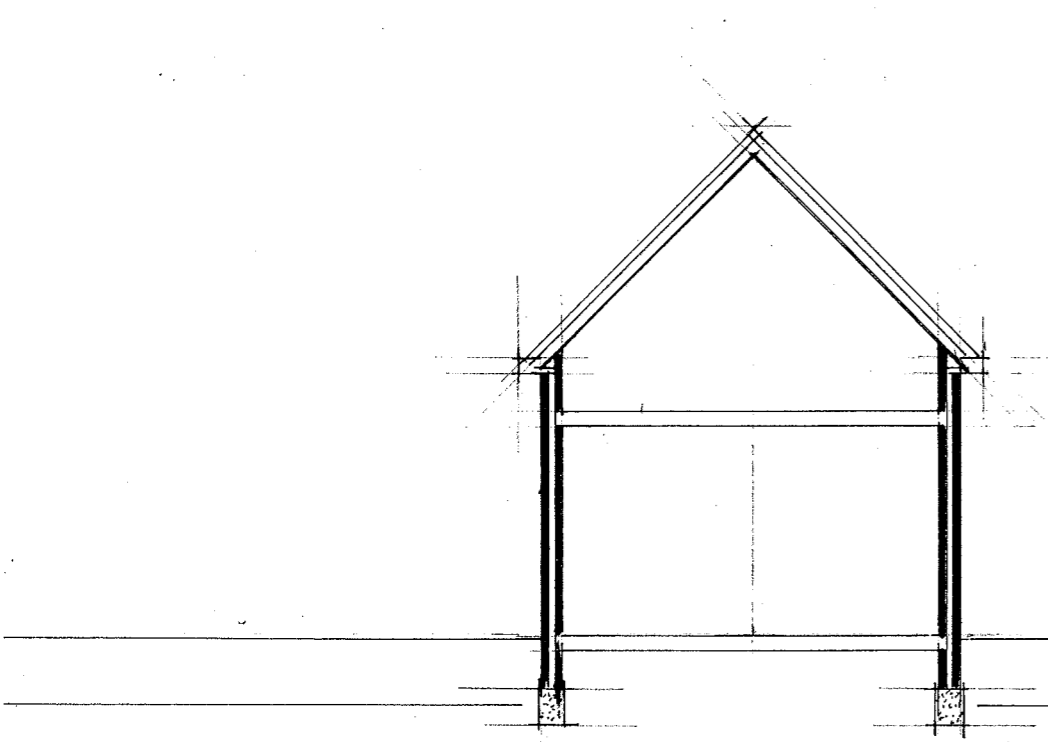

DOORSNIED E A - A

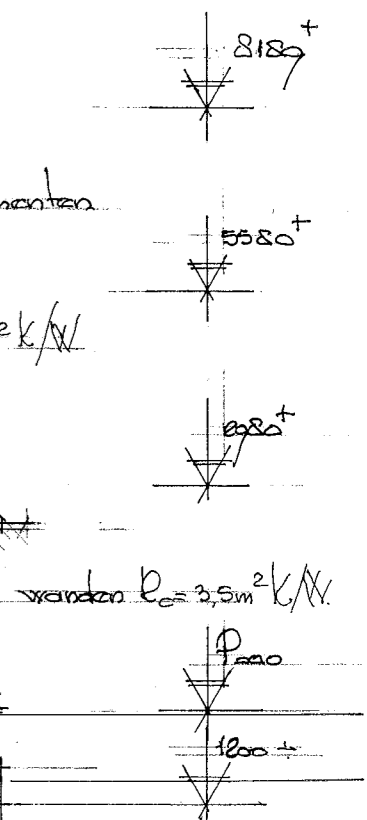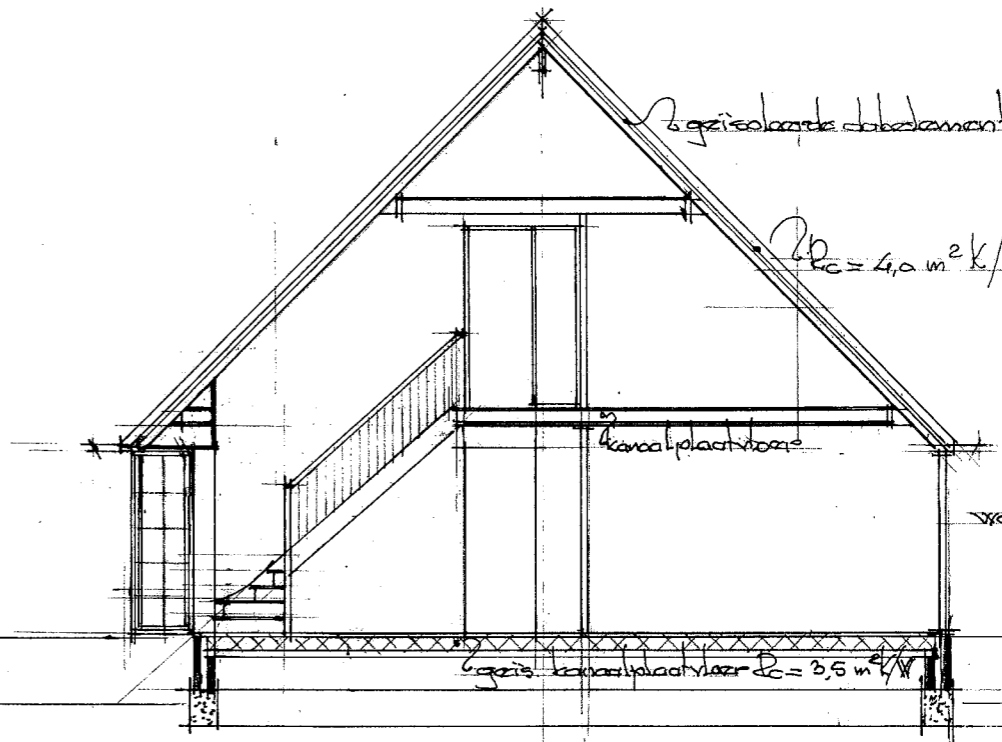

2 gegalversteekdekkende elementen


$R_{01} = 4,0 \text{ m}^2 \text{ K/W}$


kanalplaatvloer

wanden $R_{02} = 3,5 \text{ m}^2 \text{ K/W}$


geïsoleerde kanaalplaatvloer $R_{03} = 3,5 \text{ m}^2 \text{ K/W}$

DOORSNIED E B - B.

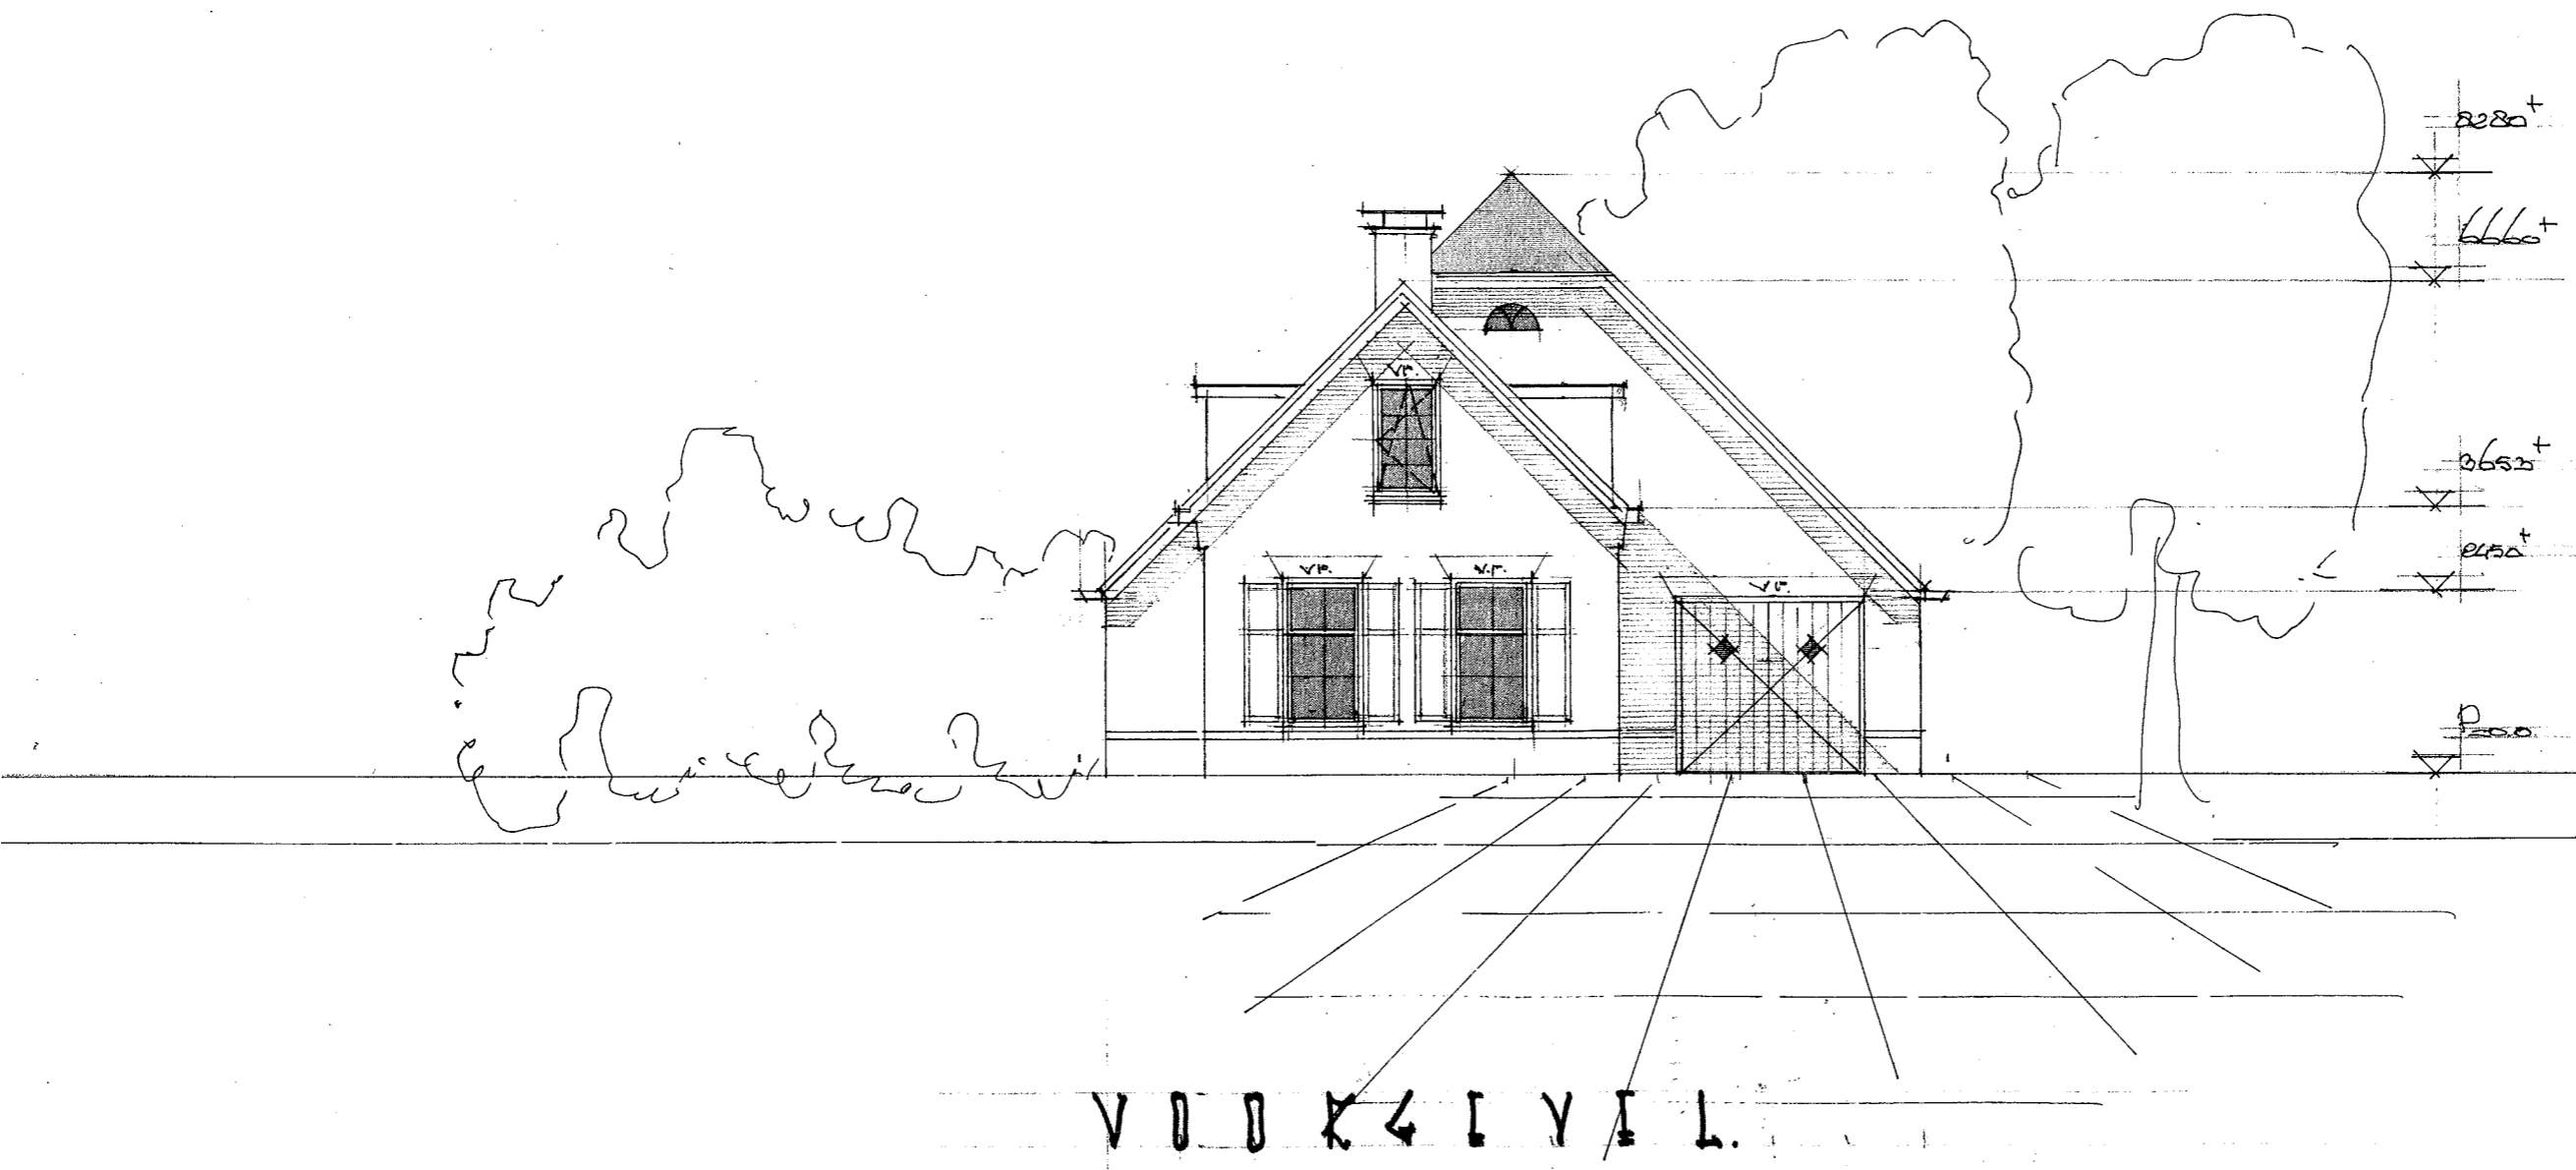


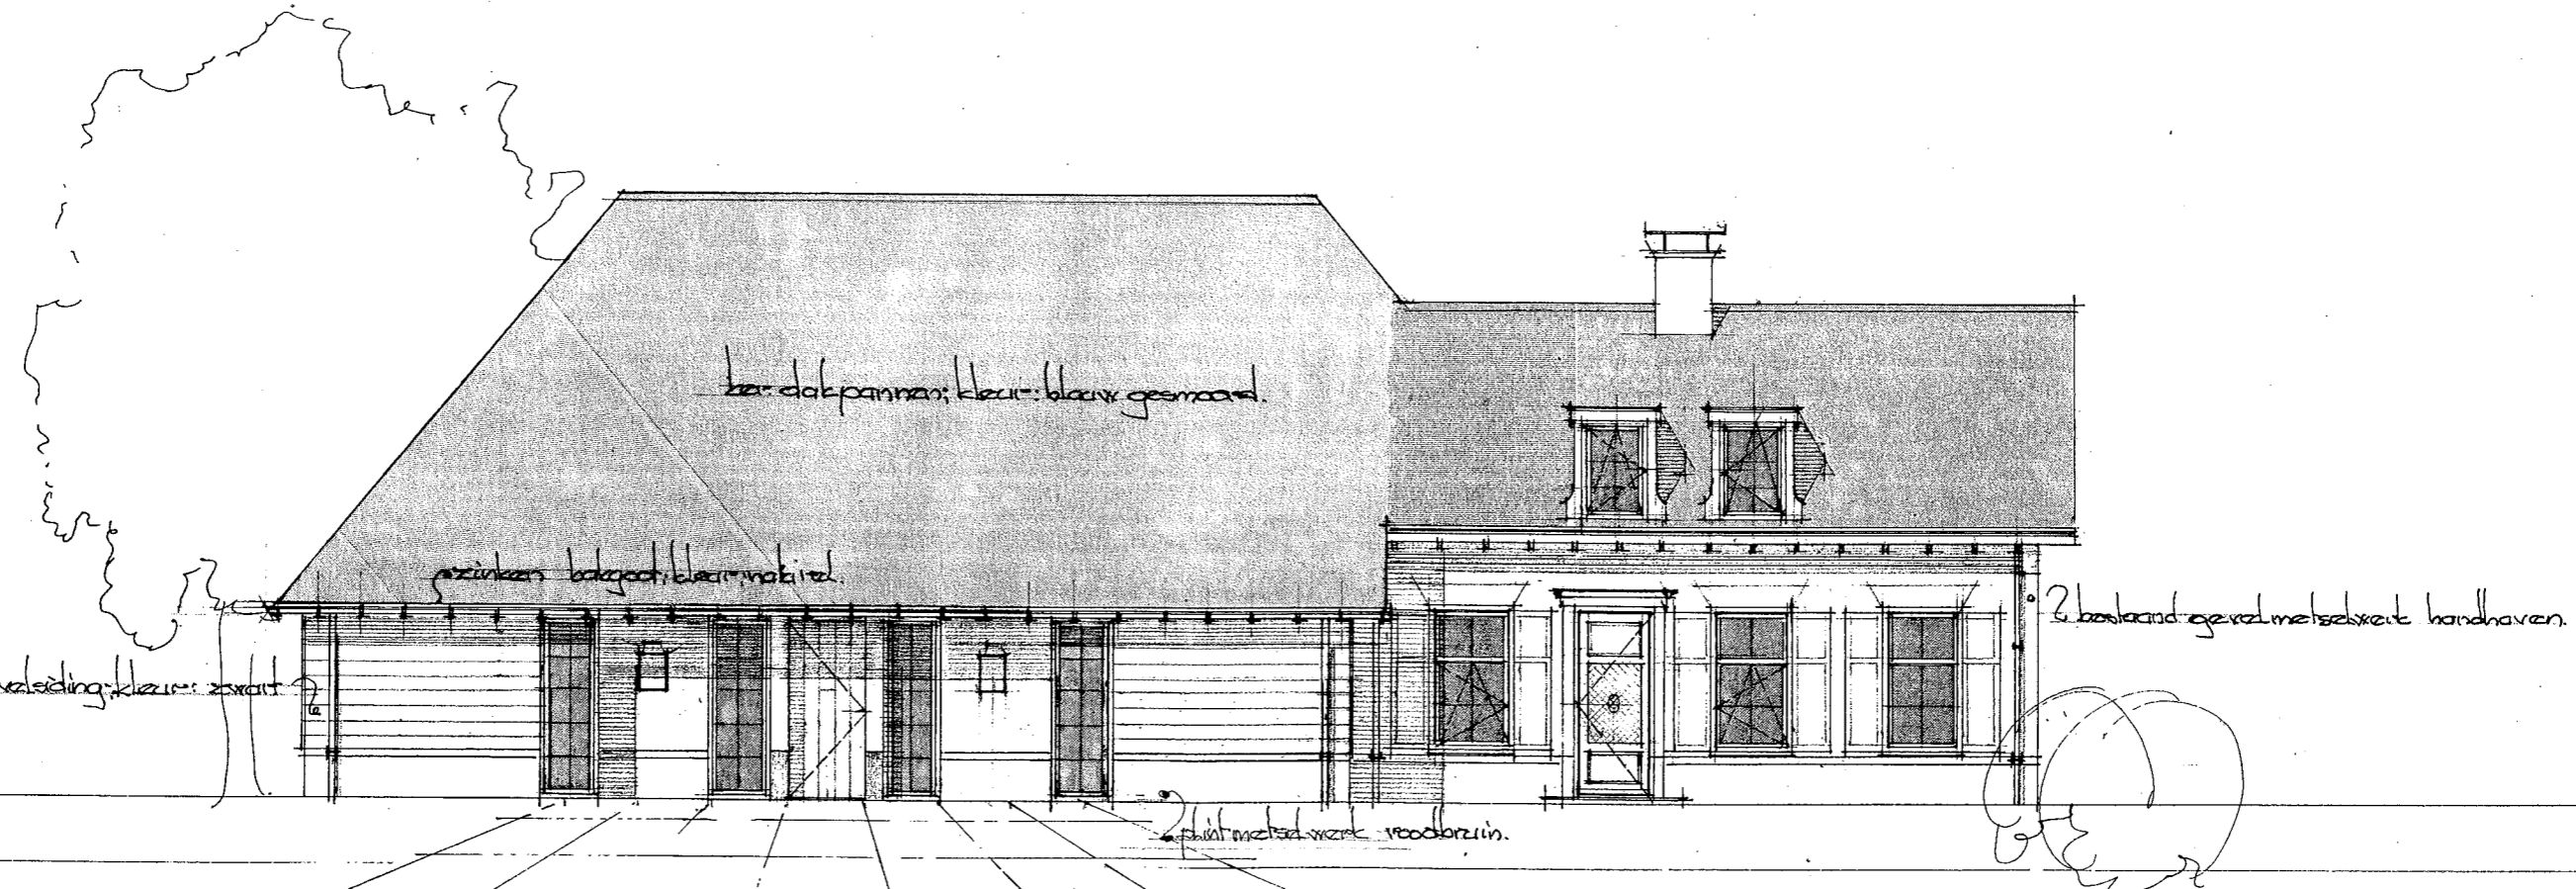


L I N K E K Z I J D E V I L

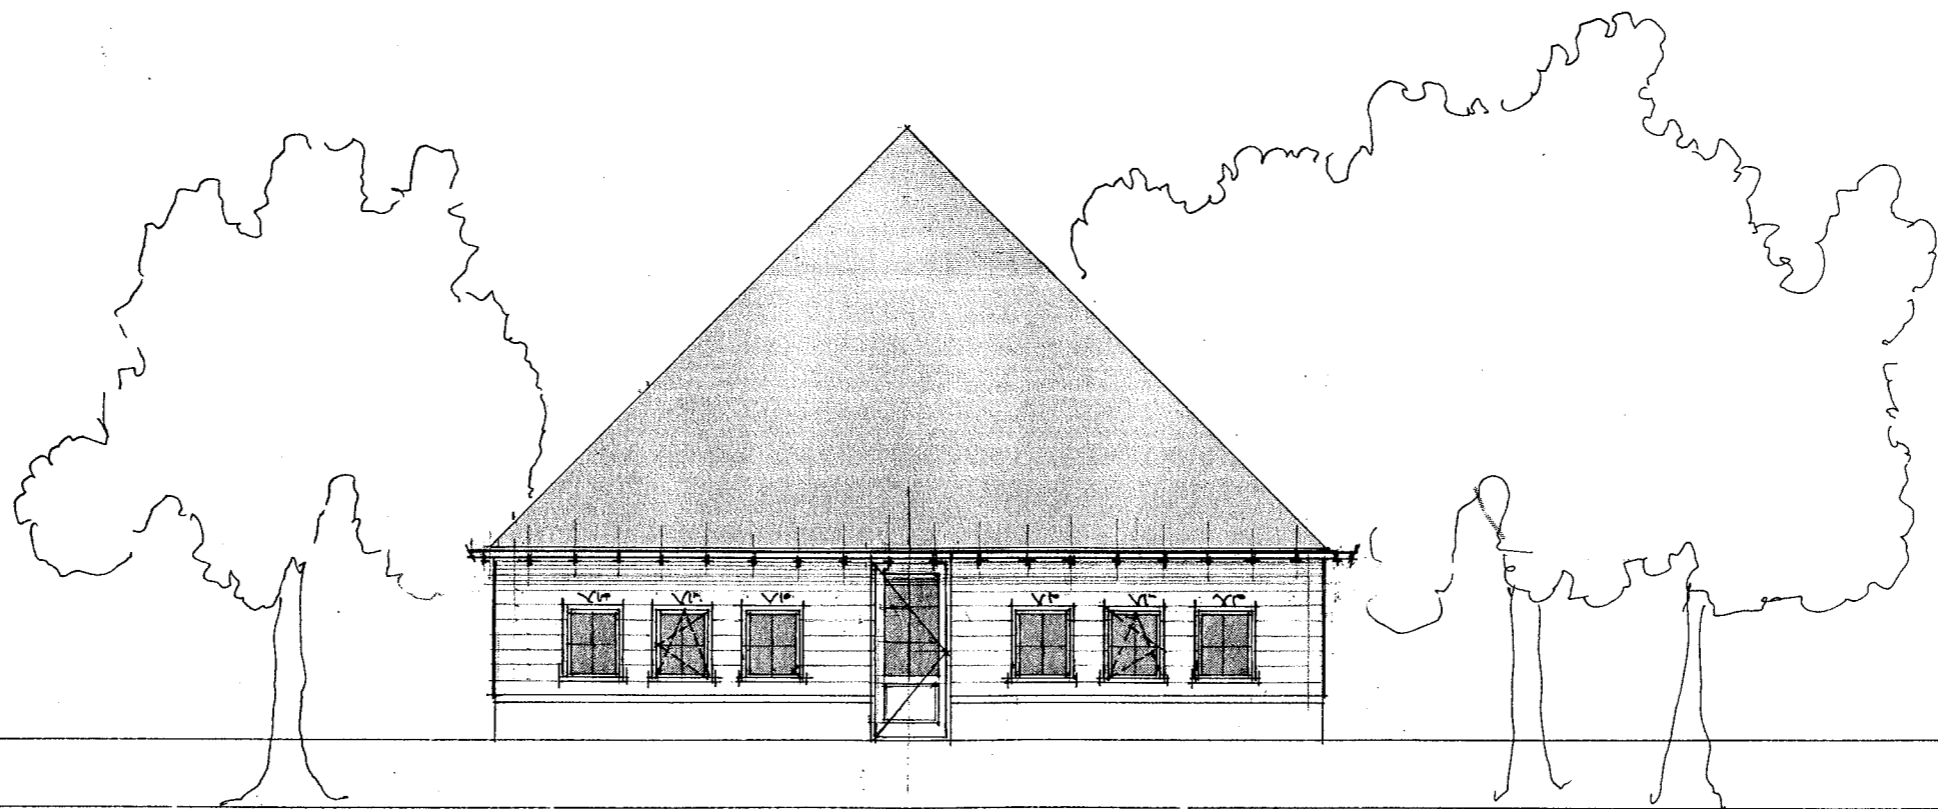

Δ Δ Η Τ Ι Κ Γ Ε Υ Ι Λ

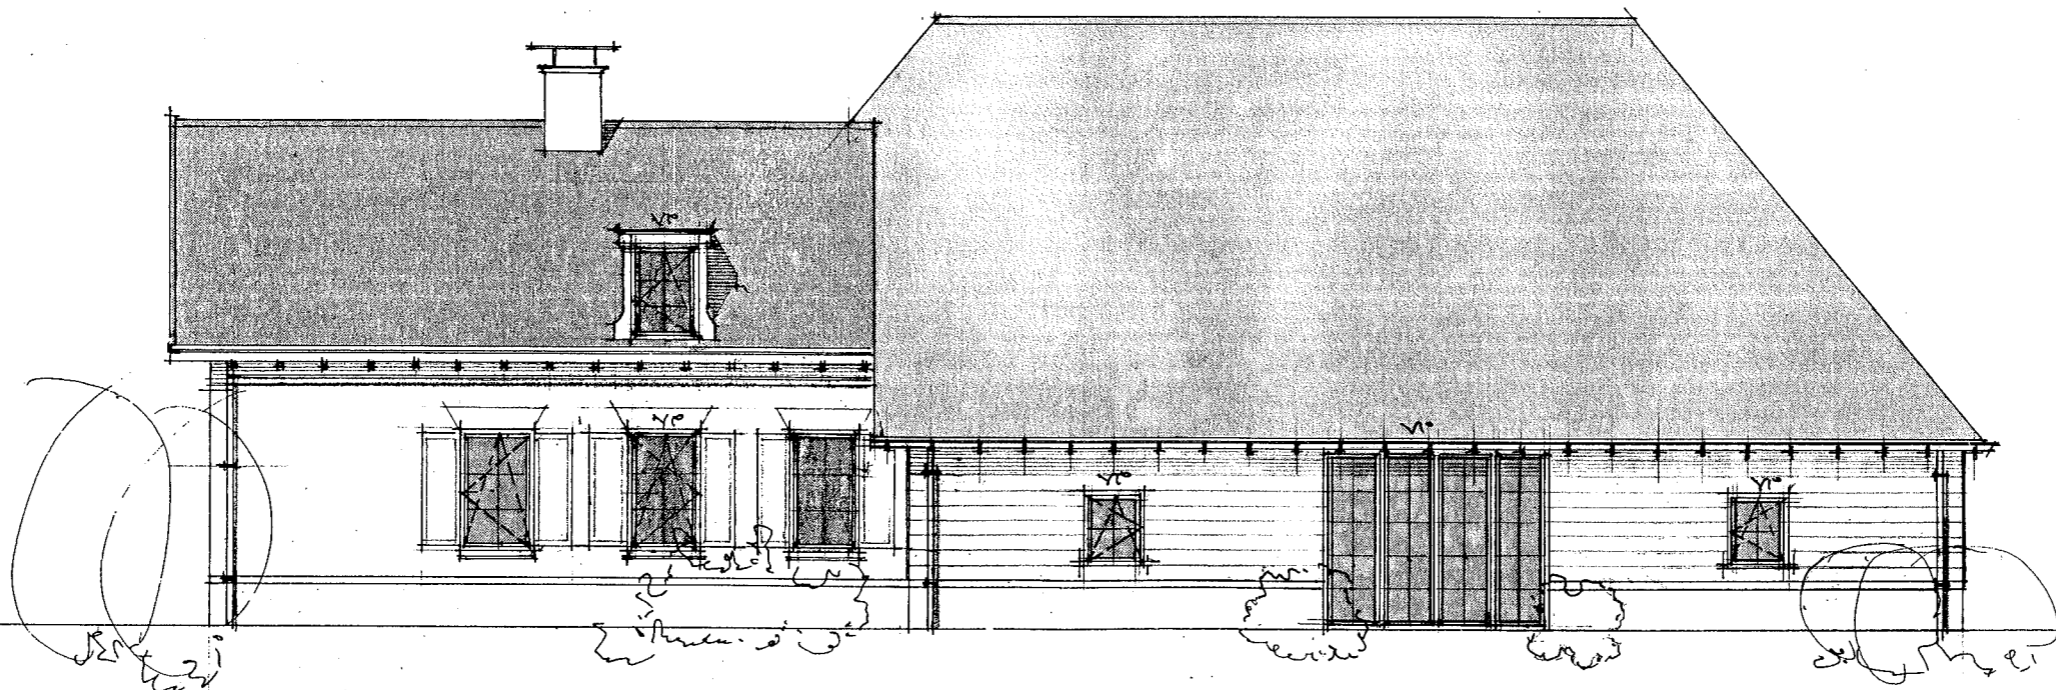


R I C H T I K Z Ü G I V E L

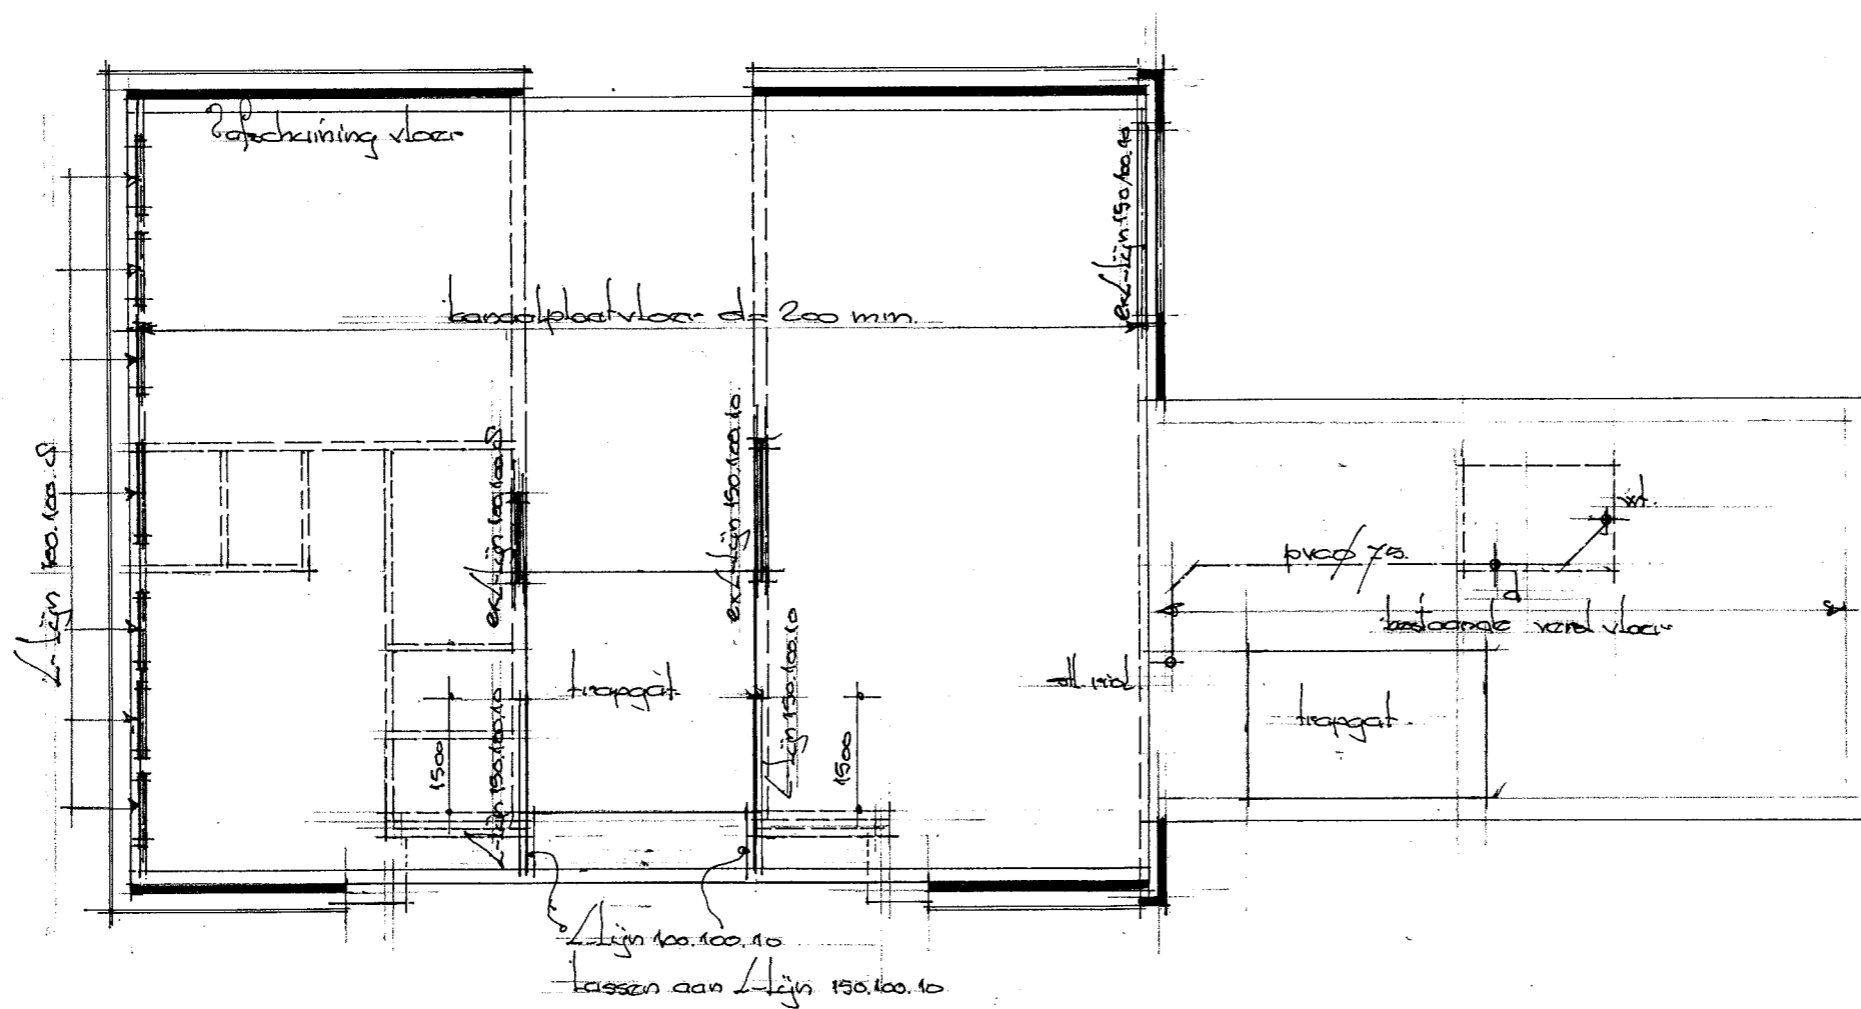

VERKIIPINGVLOER.

geïsoleerd gevel: balklaag zw 7x106 hoh. 600 mm

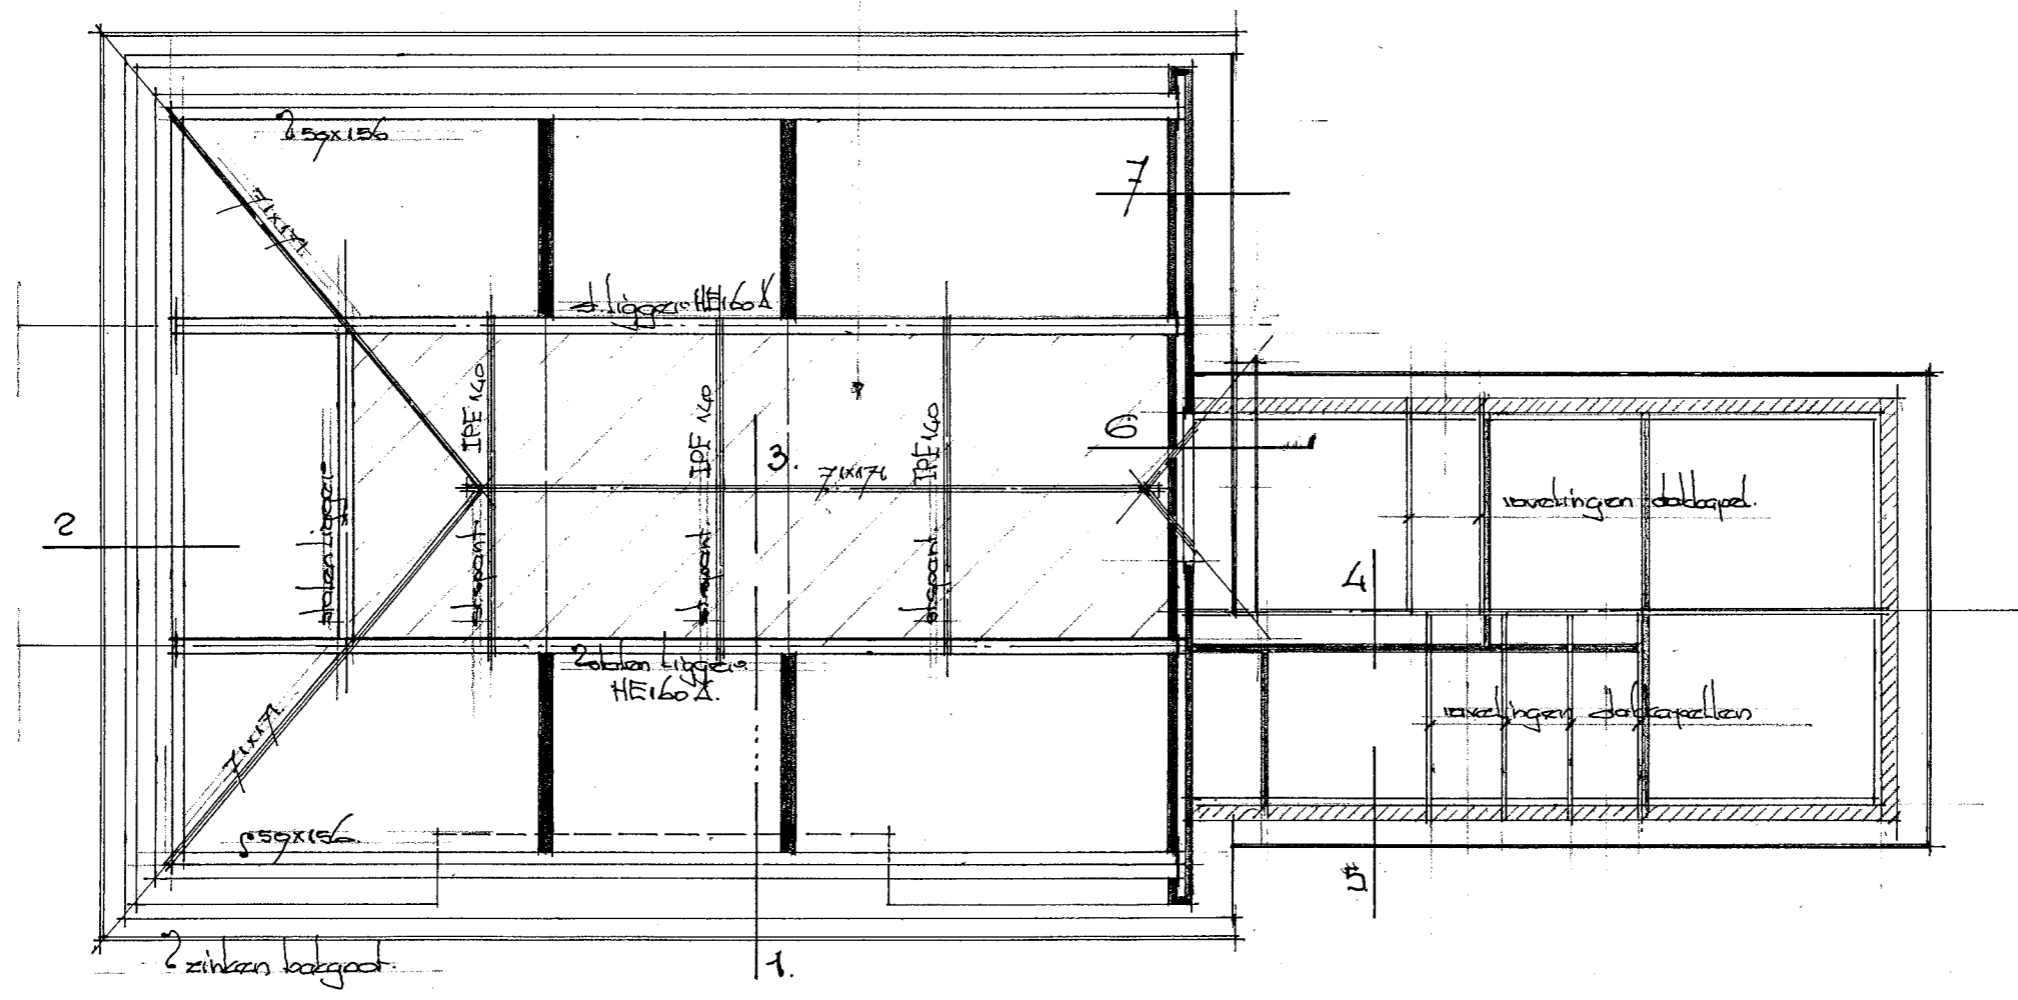

K A P P E L N .