


Plangebied bestemmingsplan Centrum (groen), exclusief ontwikkelingen (rood)

Bijlage bij startnotitie 1022230

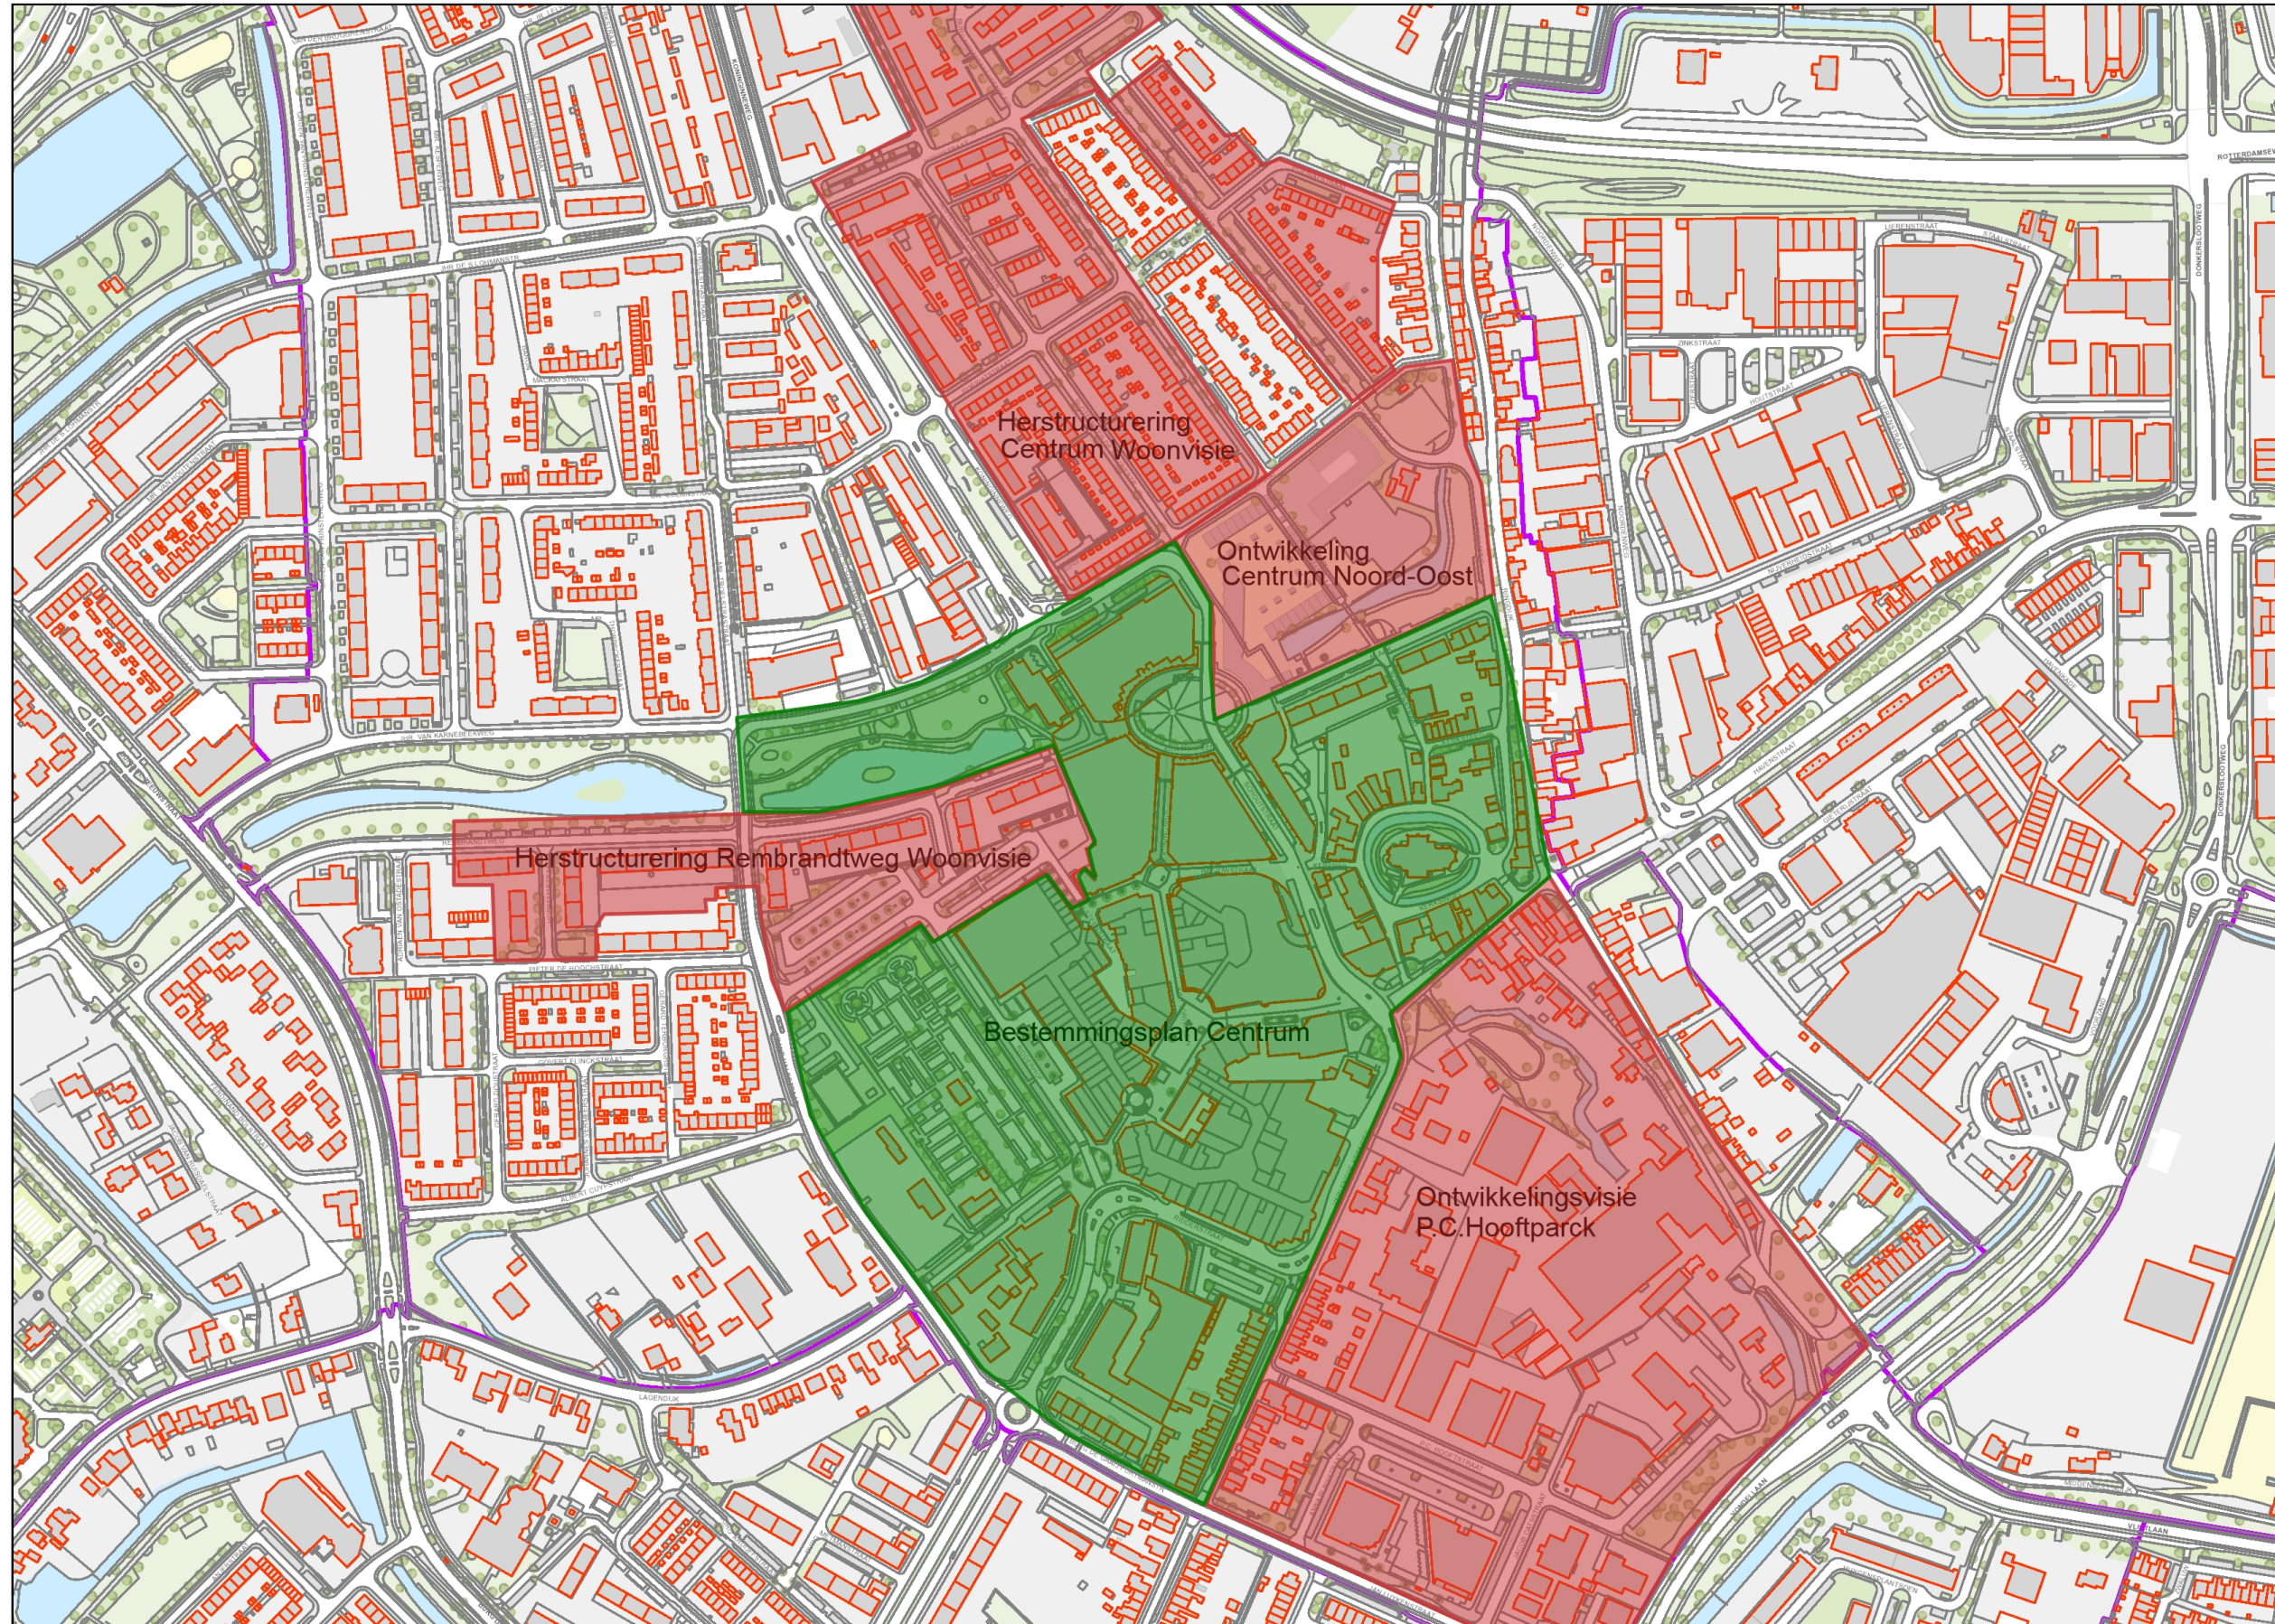

Legenda

- Gemeente
- Wijkindeling