


Vorbereidingsbesluit Centrum 2016

NL.IMRO.0597.VBBCENTRUM2016-VG01

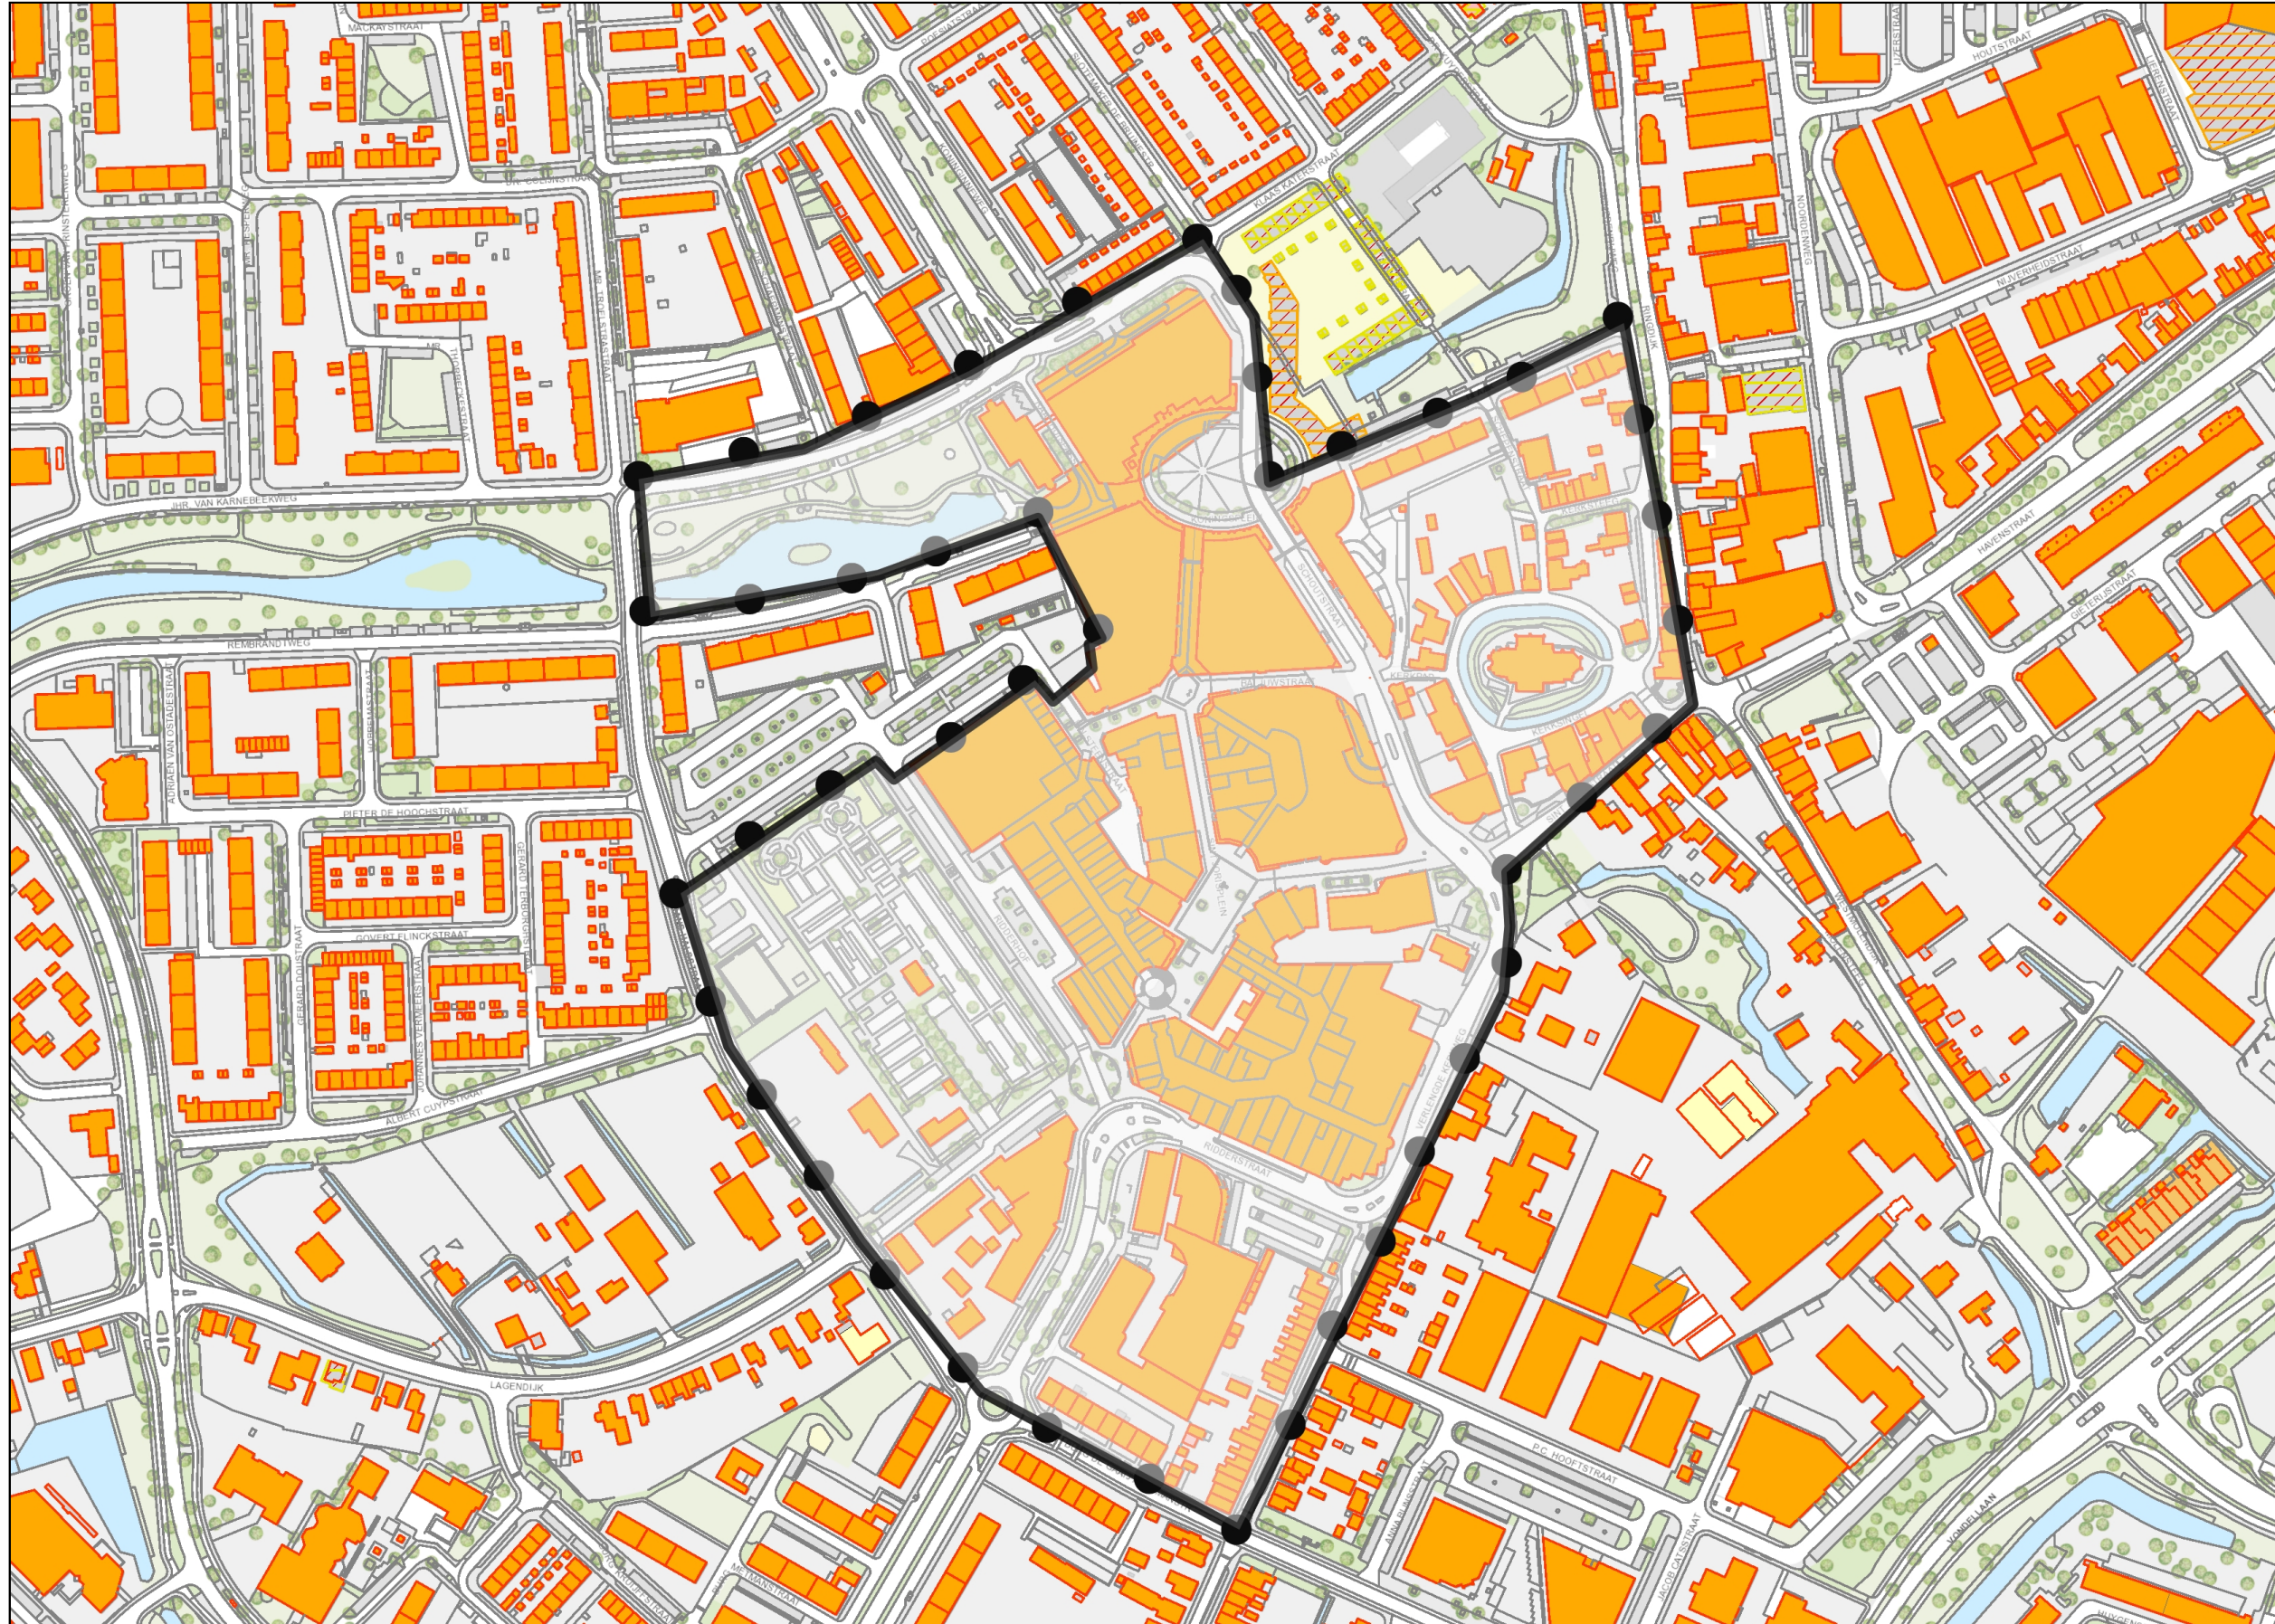

Legenda

AdresseerbaarObject

Panden

- Bouw gestart
- Bouwvergunning aangevraagd
- Bouwvergunning verleend
- Pand buiten gebruik
- Pand in gebruik
- Pand in gebruik (niet ingemeten)
- Sloopvergunning verleend

Ligplaats

Verblijfsobject

- Verblijfsobject buiten gebruik
- Verblijfsobject gevormd
- Verblijfsobject in gebruik
- Verblijfsobject in gebruik (niet ingemeten)

Standplaats

Gemeente