


DO Nieuwbouw Wachtruimte en Infopunt Versie 2

Vredenhof Ridderkerk



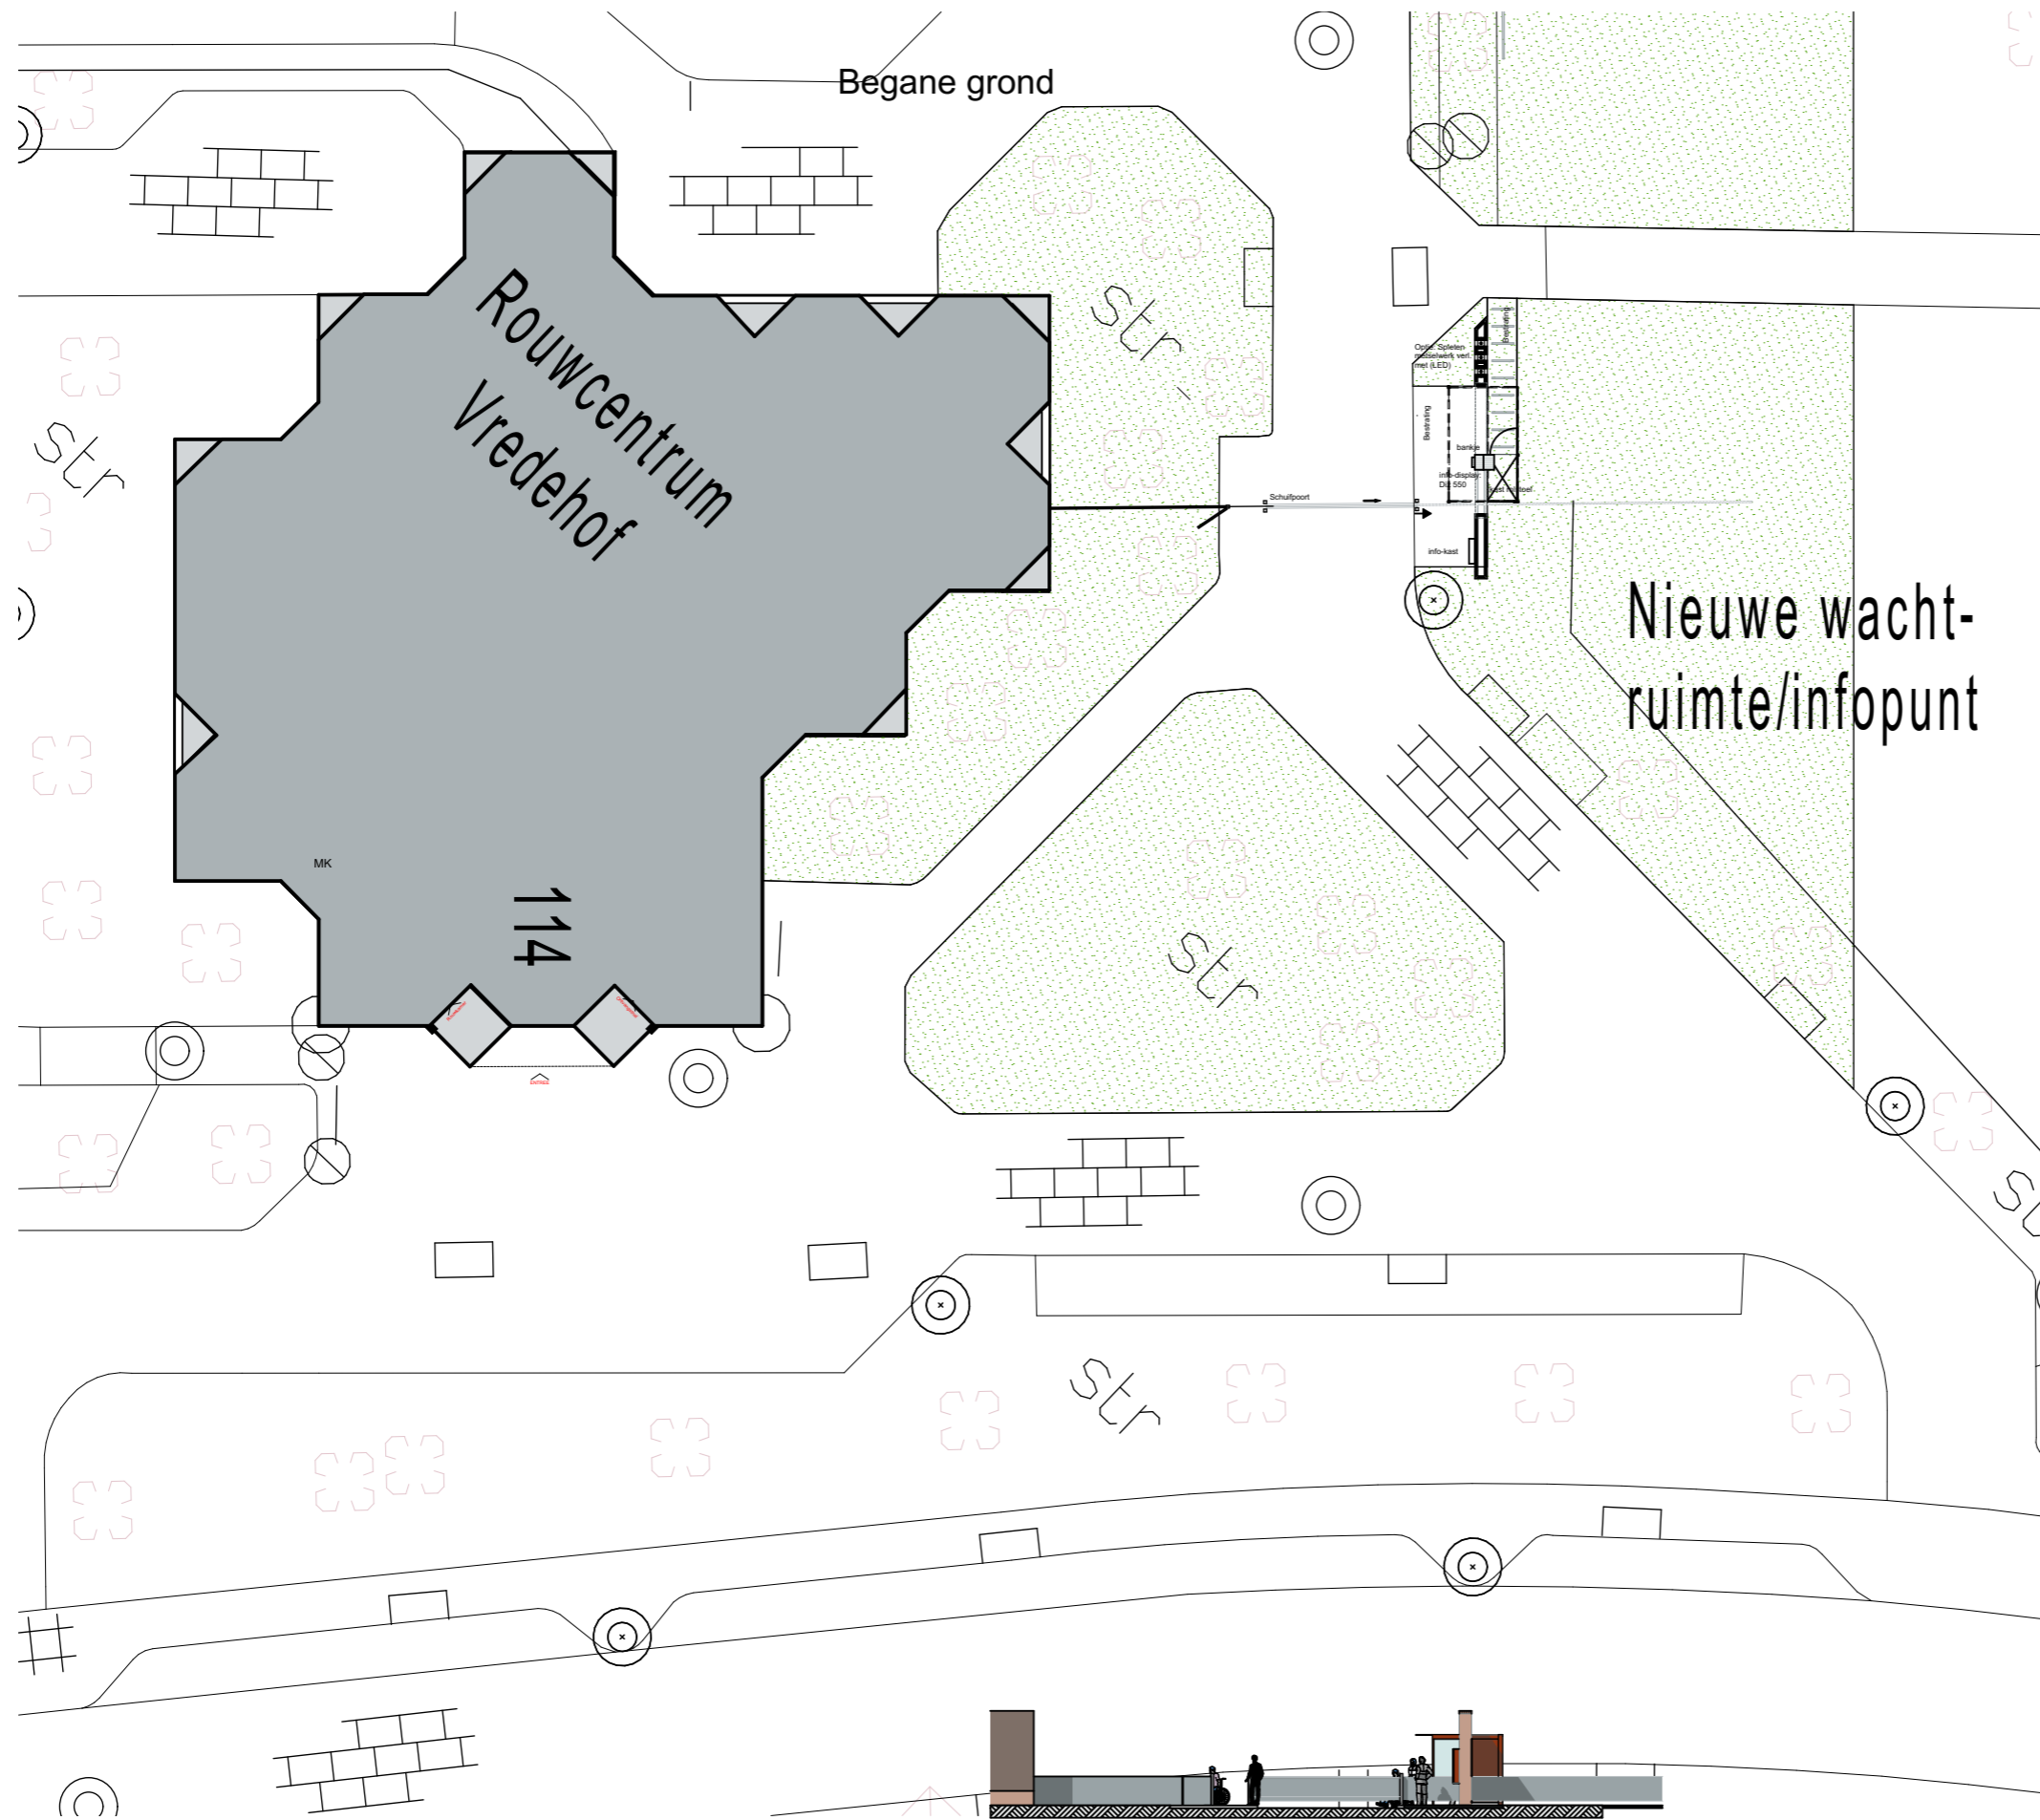

Begane grond


Rouwcentrum
Vredenhof

114

Nieuwe wacht-
ruimte/infopunt

STR

Voorgevel 1:250

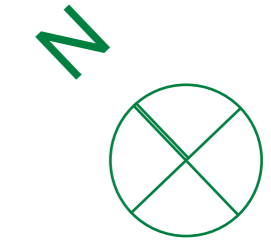

Kadastrale informatie:
Kadastrale gemeente: Ridderkerk
Sectie/Perceelnr: H02846



Revisie F:
Revisie E:
Revisie D:
Revisie C:
Revisie B:
Revisie A:
Datum: ir. E.W. Zijlstra 25-08-2016

Project **Wachtruimte Vredenhof**
Legendijk 114, 2981 EN
Ridderkerk

Nieuwbouw Definitief ontwerp

BAR Ingenieursburo/Ontwerp

Werknummer: **GB/IB2016-1**


Layoutnummer: **1**

Layoutnaam: **Situatie 1:250 A3**

Opdrachtgever: **Gem. Ridderkerk**
Dhr. R. Schut

Situatie 1;2000

Legendijk 114

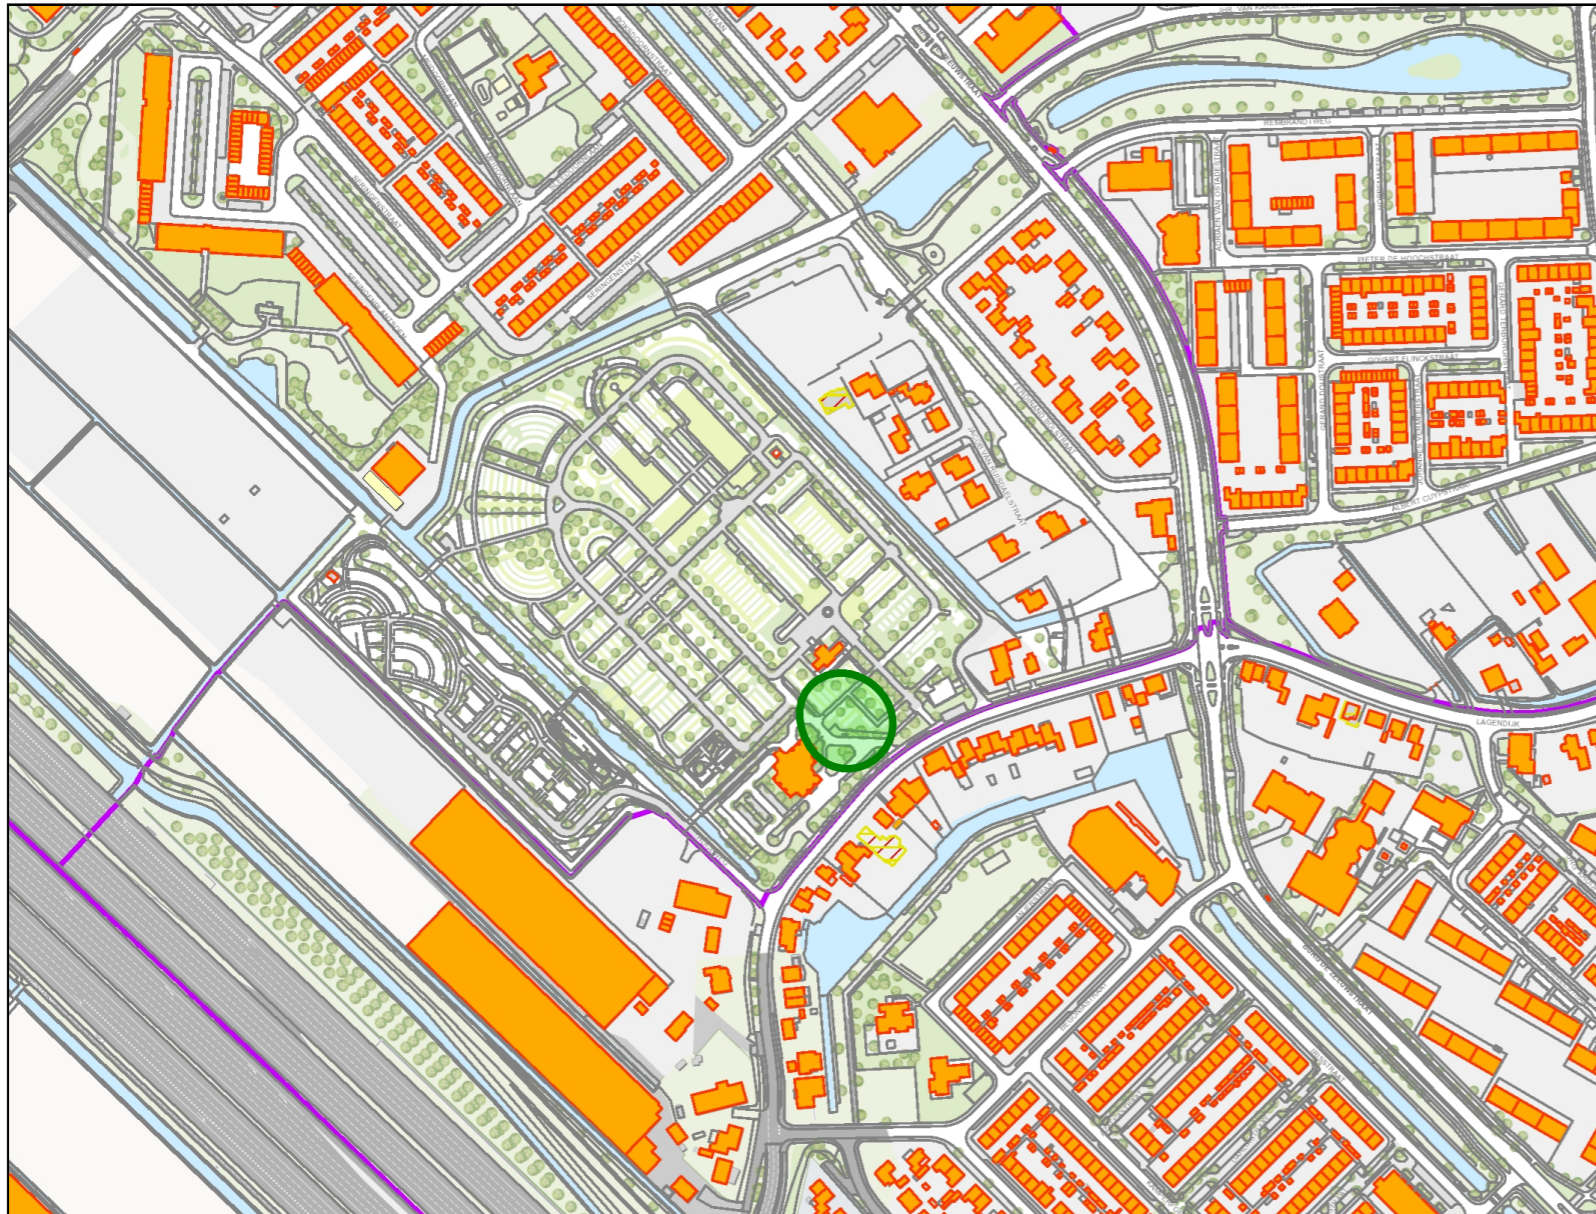

Legenda

AdresseerbaarObject

Panden

- Bouw gestart
- Bouwvergunning aangevraagd
- Bouwvergunning verleend
- Pand buiten gebruik
- Pand in gebruik
- Pand in gebruik (niet ingemeten)
- Sloopvergunning verleend

Ligplaats

Verblijfsobject

- Verblijfsobject buiten gebruik
- Verblijfsobject gevormd
- Verblijfsobject in gebruik
- Verblijfsobject in gebruik (niet ingemeten)
- Standplaats
- Gemeente
- Wijkindeling




Lokatie Nieuwbouw
wachtruimte/infopunt

GEOWEB

GeoWeb versie 3.2
Copyright © 2011 esri Nederland B.V., Grontmij Nederland B.V.

Aan deze tekening kunnen geen rechten worden ontleend © 2011
Alle rechten voorbehouden

Auteur: GeoWeb
Datum: 10-02-2016
Schaal: 1:4.412

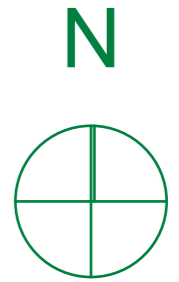

Kadastrale informatie:

Kadastrale gemeente: Ridderkerk
Sectie/Perceelnr: H02846

G E M E E N T E
RIDDERKERK



Revisie F:
Revisie E:
Revisie D:
Revisie C:
Revisie B:
Revisie A:
Datum: ir. E.W. Zijlstra 25-08-2016

Project **Wachtruimte Vredehof**
Legendijk 114, 2981 EN
Ridderkerk

Nieuwbouw Definitief ontwerp


BAR Ingenieursburo/Ontwerp

Werknummer: **GB/IB2016-1**

Layoutnummer: **1a**

Layoutnaam: **Situatie 1:2000 A3**

Opdrachtgever: **Gem. Ridderkerk**
Dhr. R. Schut

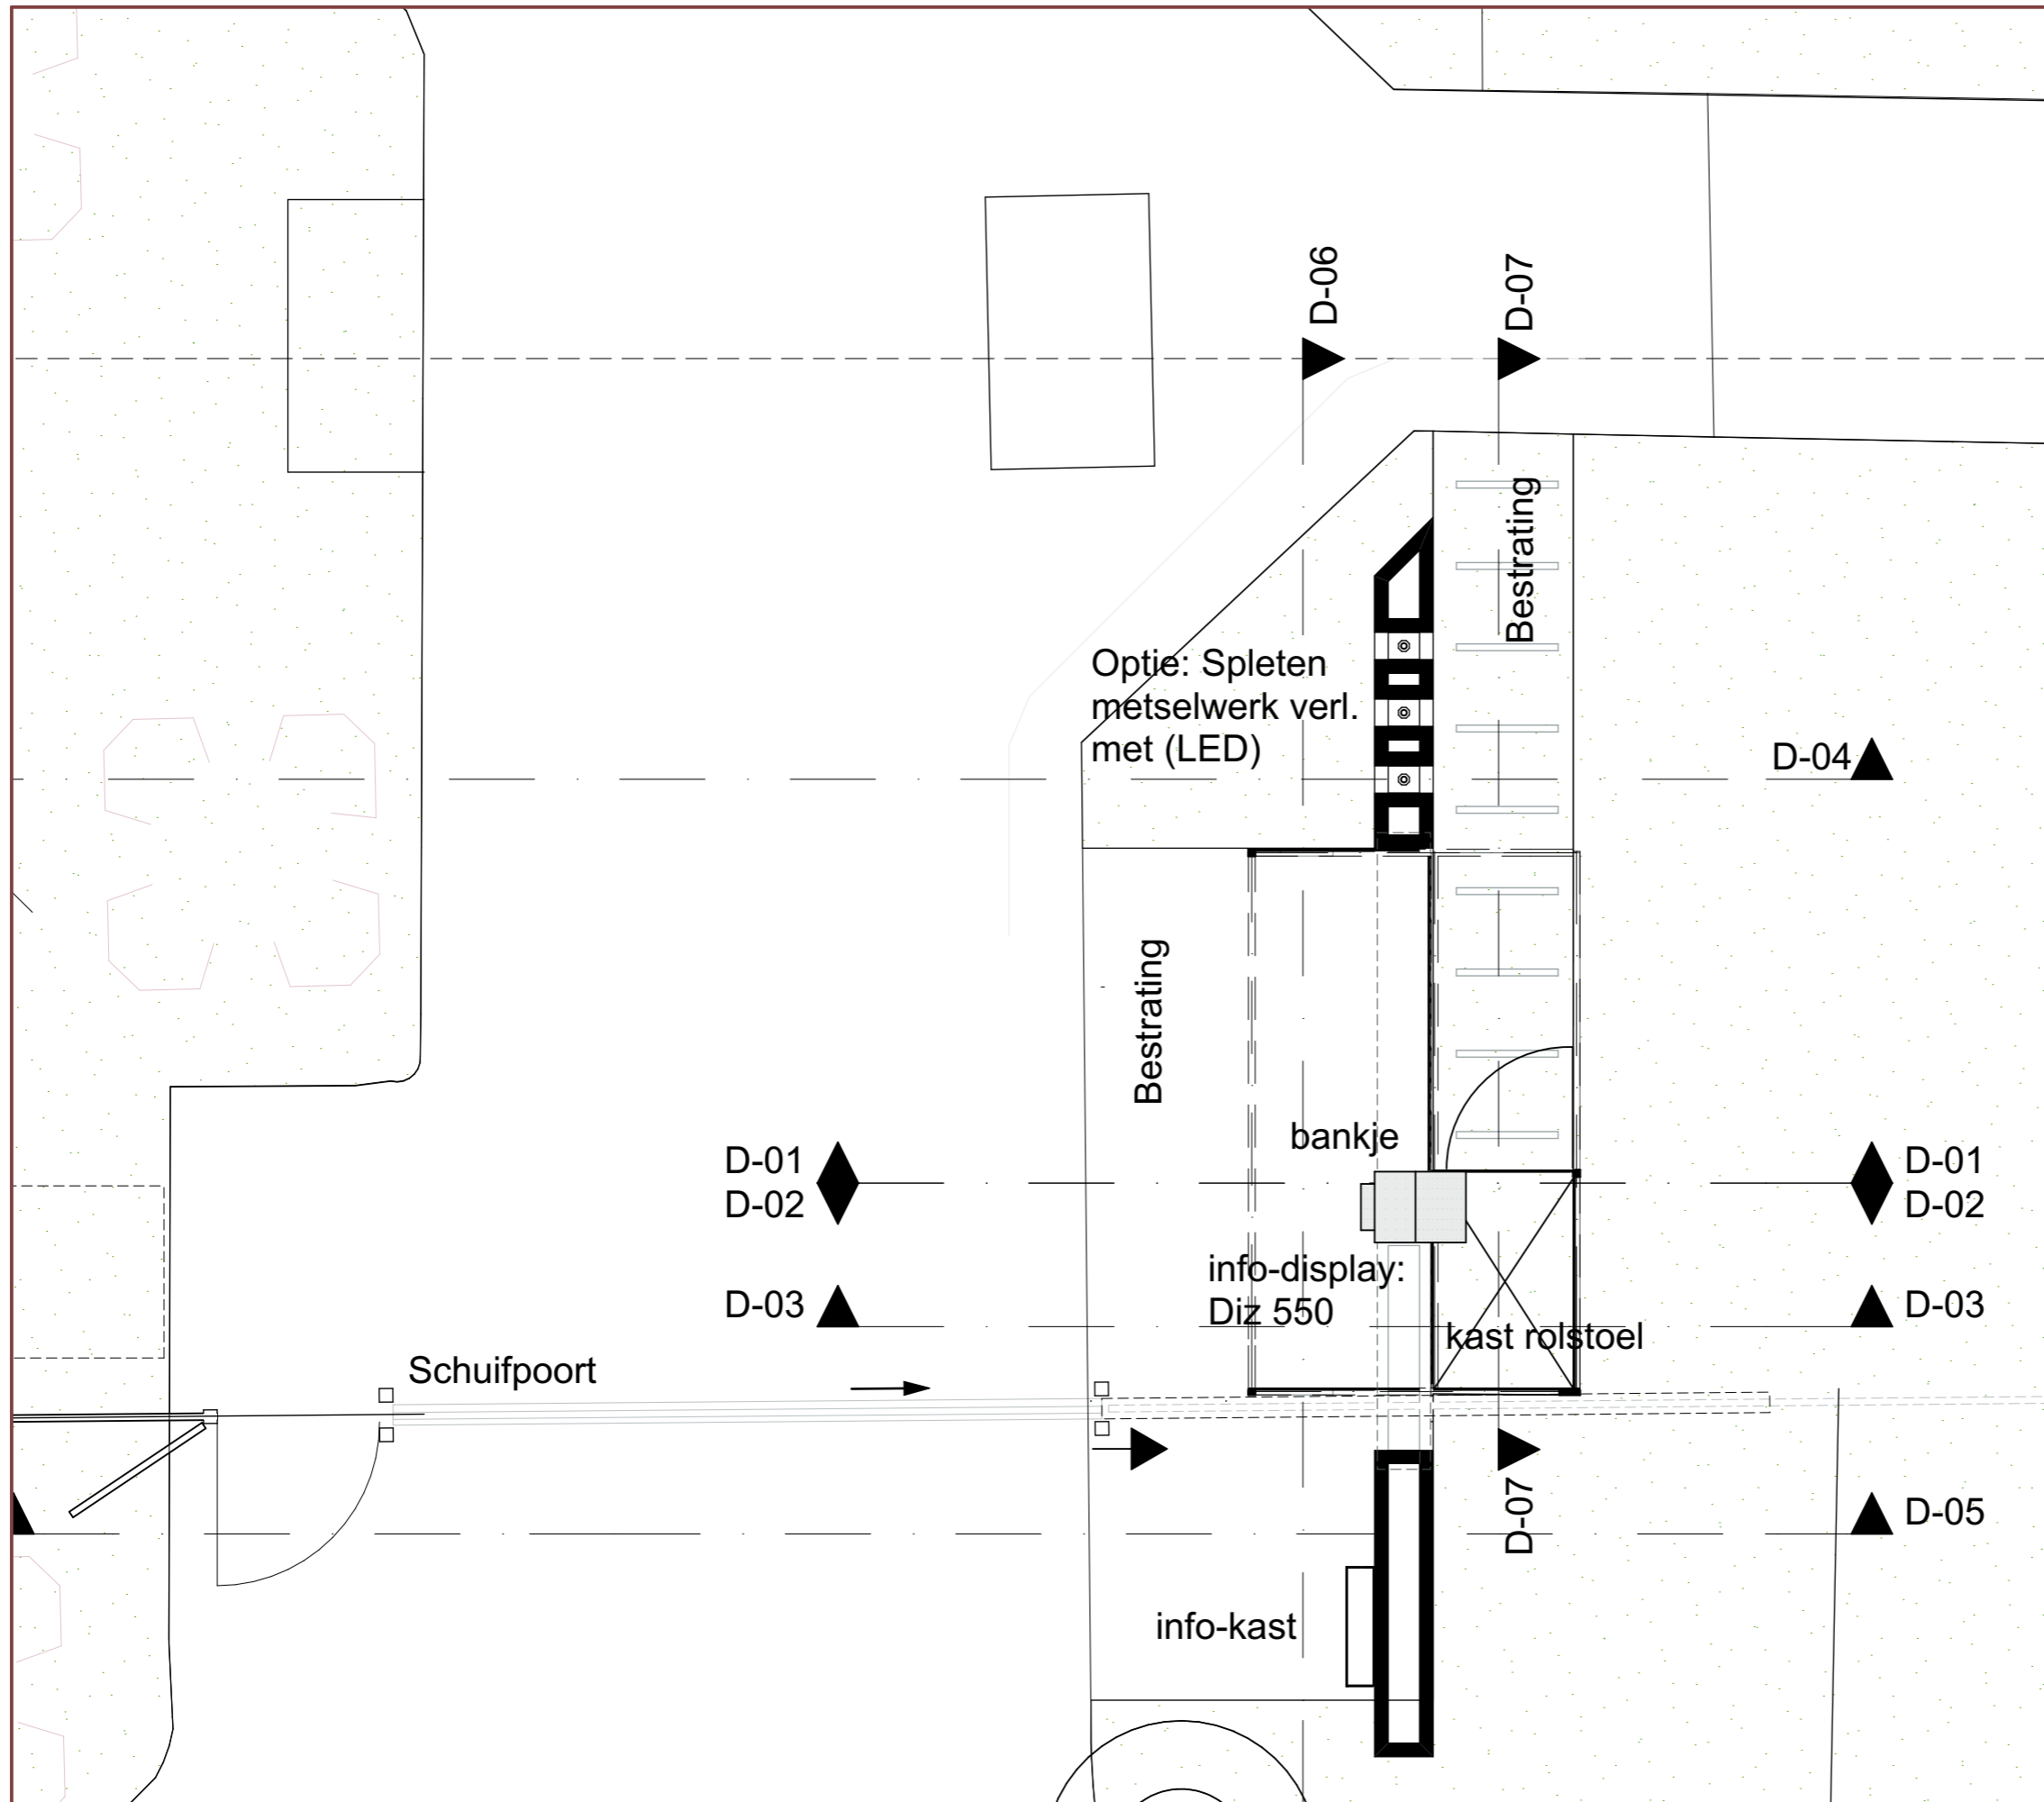

G E M E E N T E
RIDDERKERK



Revisie F:
 Revisie E:
 Revisie D:
 Revisie C:
 Revisie B:
 Revisie A:
 Datum: ir. E.W. Zijlstra 25-08-2016

Project **Wachtruimte Vredehof**
Legendijk 114, 2981 EN
Ridderkerk

Nieuwbouw Definitief ontwerp


BAR Ingenieursburo/Ontwerp

Werknummer: **GB/IB2016-1**

Layoutnummer: **2**

Layoutnaam: **PLG 1:100 A3**

Opdrachtgever: **Gem. Ridderkerk**
 Dhr. R. Schut

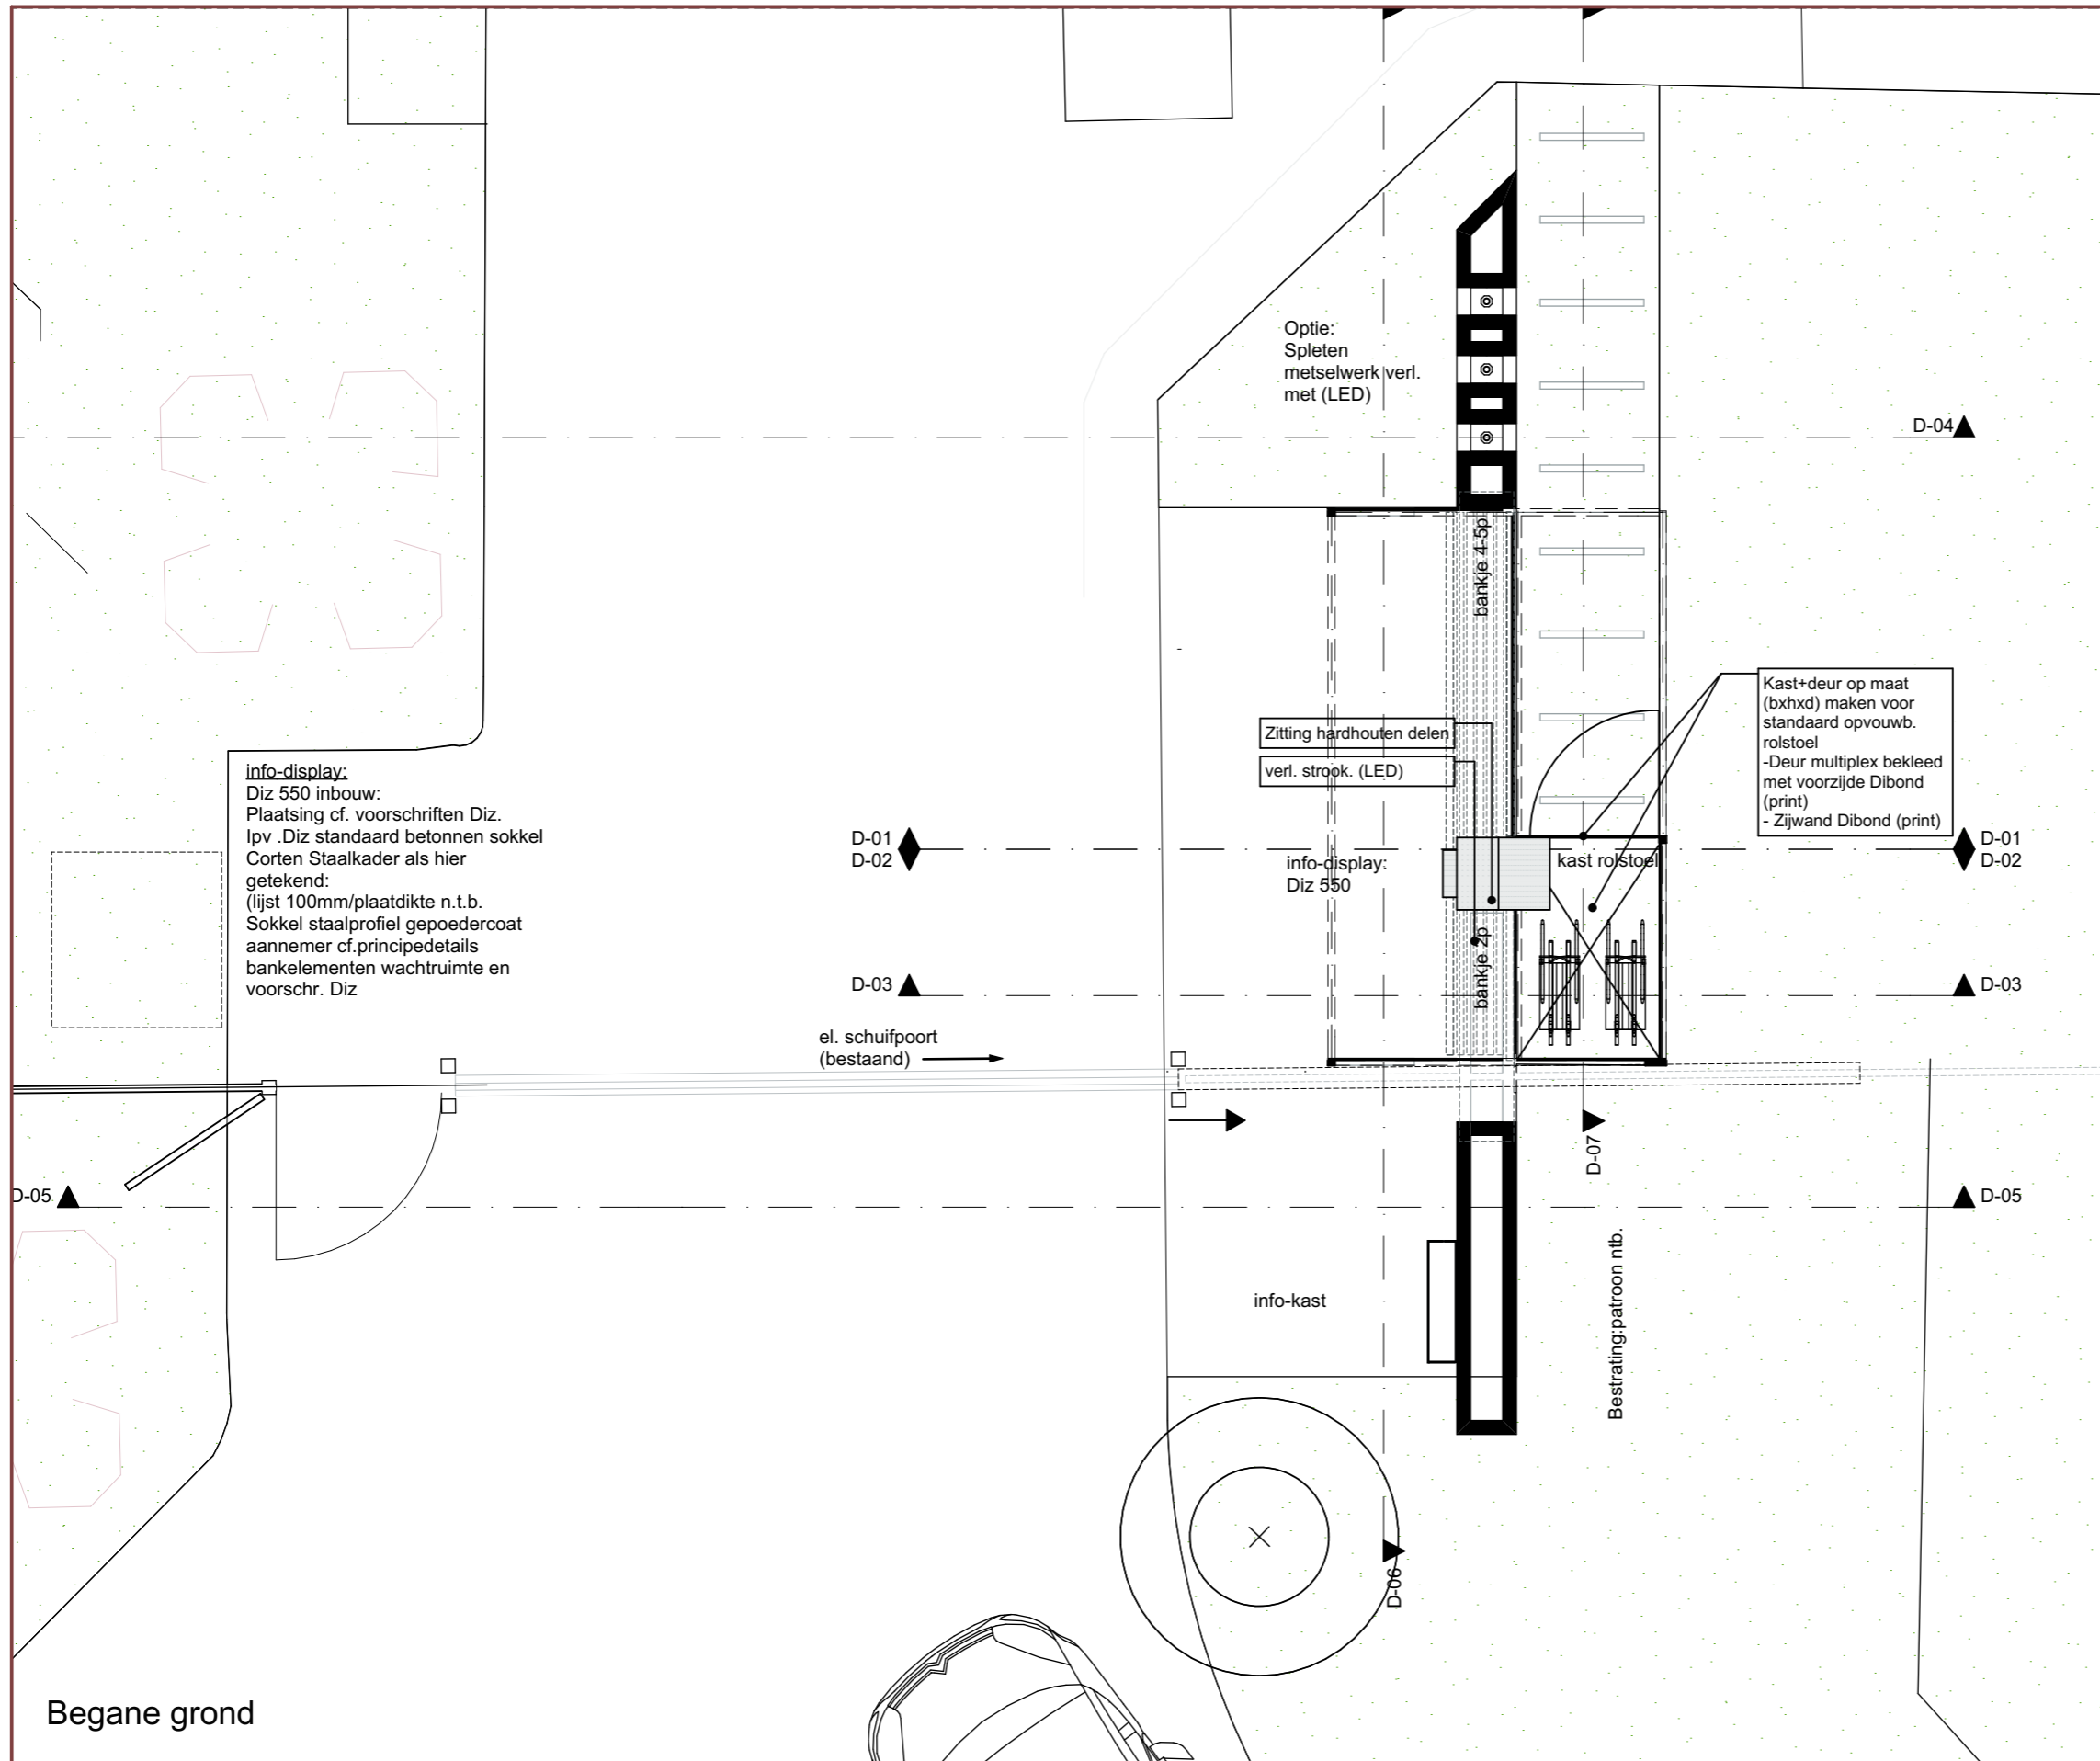

G E M E E N T E
RIDDERKERK



Revisie F:
Revisie E:
Revisie D:
Revisie C:
Revisie B:
Revisie A:
Datum: ir. E.W. Zijlstra 25-08-2016

Project **Wachtruimte Vredehof**
Legendijk 114, 2981 EN
Ridderkerk

Nieuwbouw Definitief ontwerp


BAR Ingenieursburo/Ontwerp

Werknummer: **GB/IB2016-1**


Layoutnummer: **3**

Layoutnaam: **PLG 1:50 A3**


Opdrachtgever: **Gem. Ridderkerk**
Dhr. R. Schut

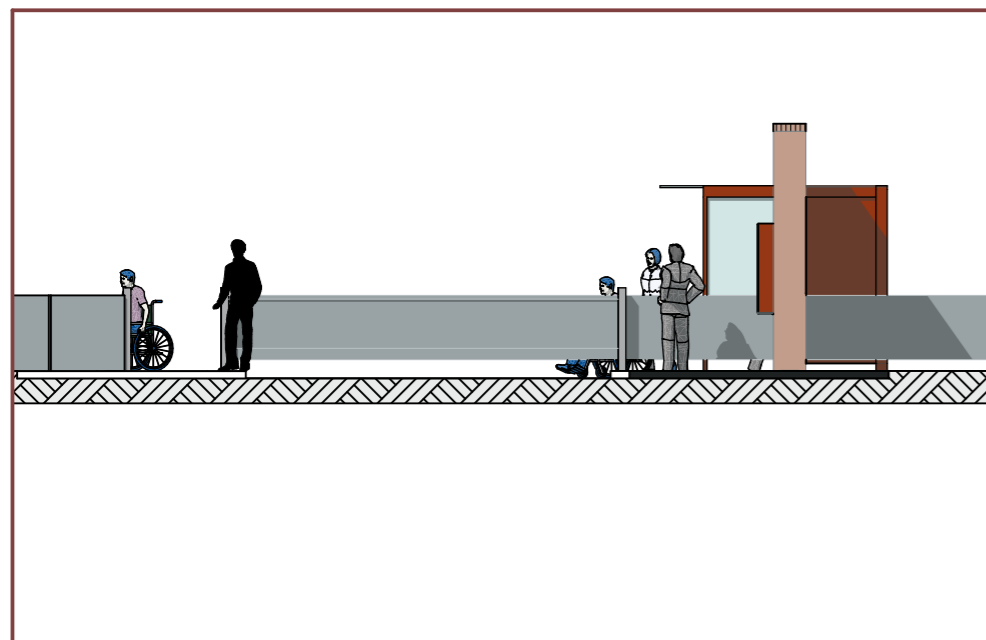


Voorgevel

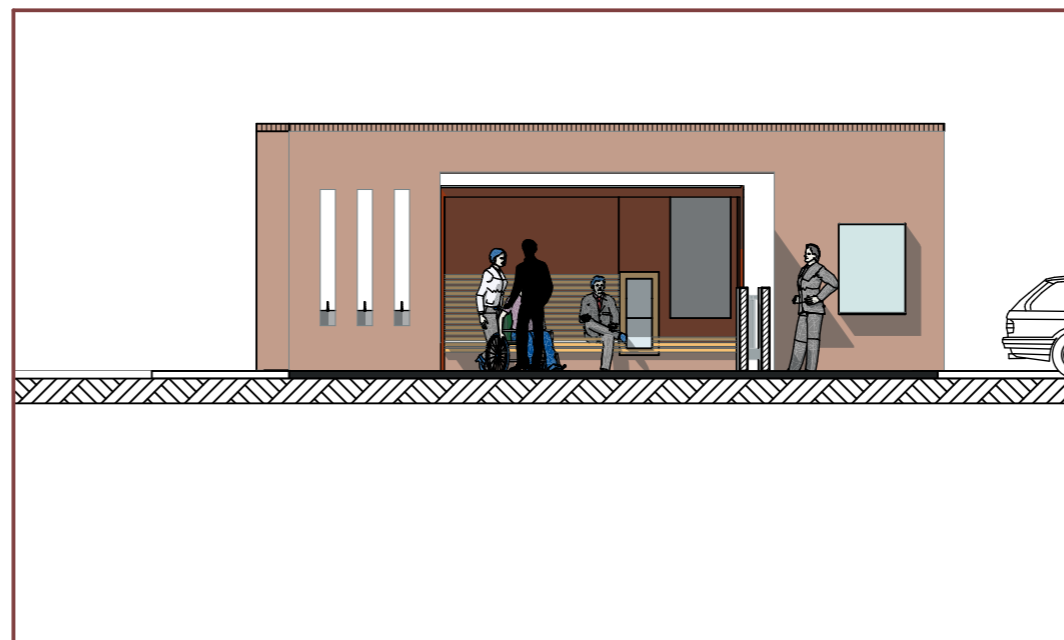

Linkergevel

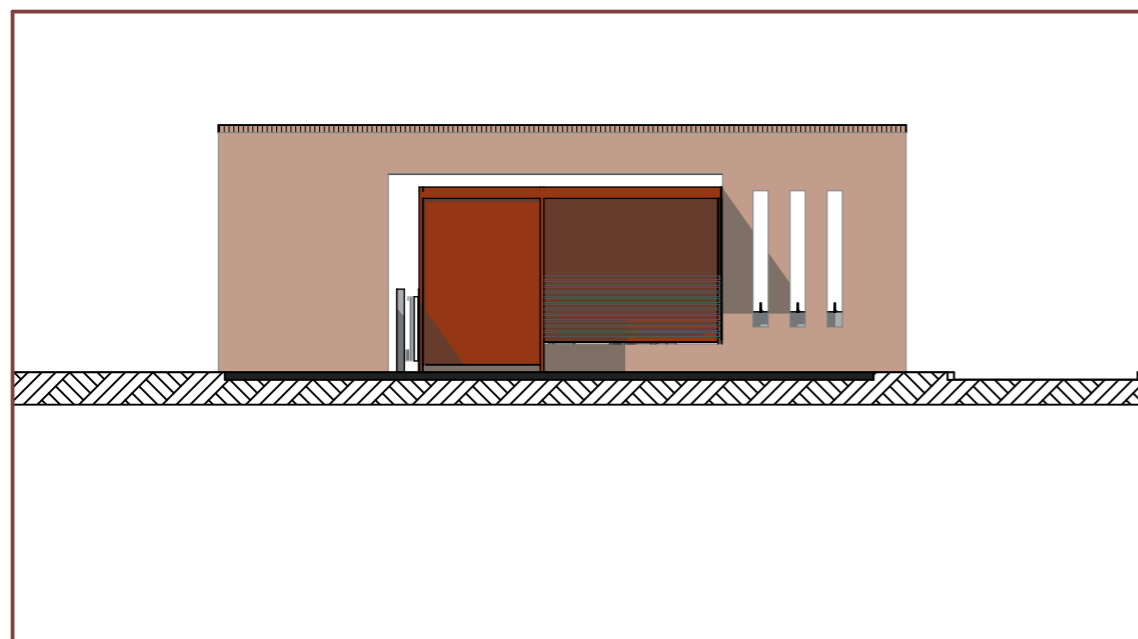

Oostgevel

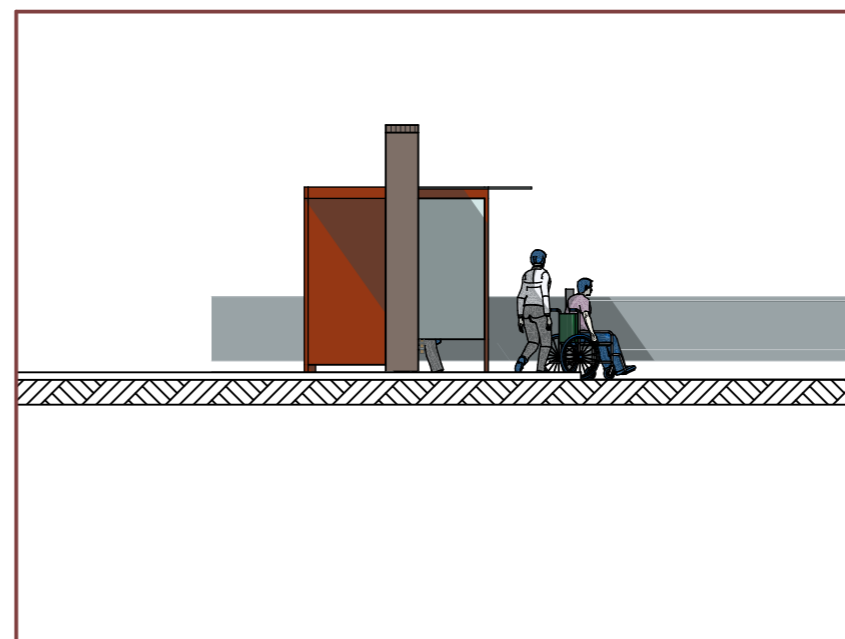

Noordgevel

Legenda

Zie Layoutblad 0 "Renvooiblad/legenda"

G E M E E N T E
RIDDERKERK



Revisie F:
Revisie E:
Revisie D:
Revisie C:
Revisie B:
Revisie A:
Datum: ir. E.W. Zijlstra 25-08-2016

Project **Wachtruimte Vredenhof**
Legendijk 114, 2981 EN
Ridderkerk

Nieuwbouw Definitief ontwerp

BAR Ingenieursburo/Ontwerp

Werknummer: **GB/IB2016-1**

Layoutnummer: **7**

Layoutnaam: **Gevels 1:100 A3**

Opdrachtgever: **Gem. Ridderkerk**
Dhr. R. Schut