

Woning Rijksstraatweg 165-B

Inhoudsopgave

Bijlagen bij de regels	3
Bijlage 1 Tuininrichtingsplan	4

Bijlagen bij de regels

Bijlage 1 Tuininrichtingsplan




1) zijaanzicht




Referentie beeld border




Doorsnede A-A

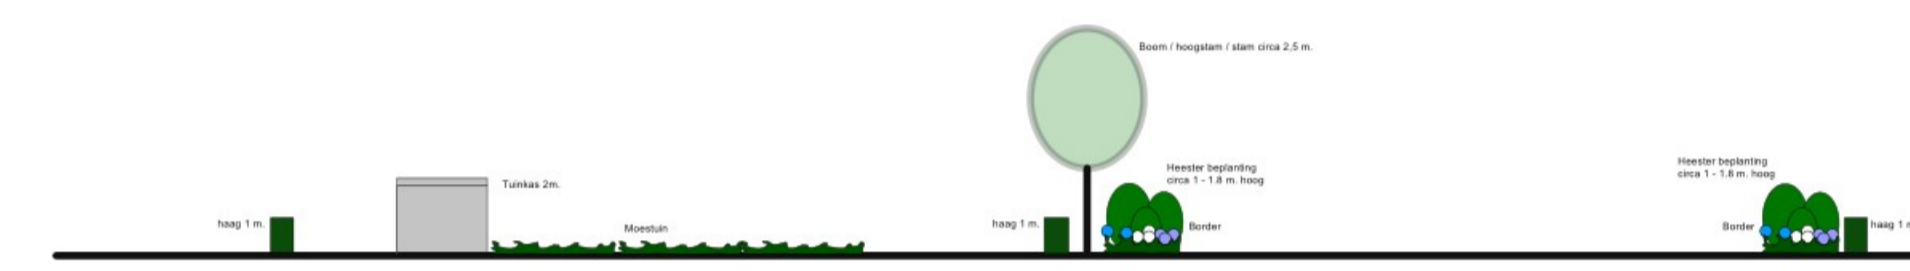

Doorsnede B-B

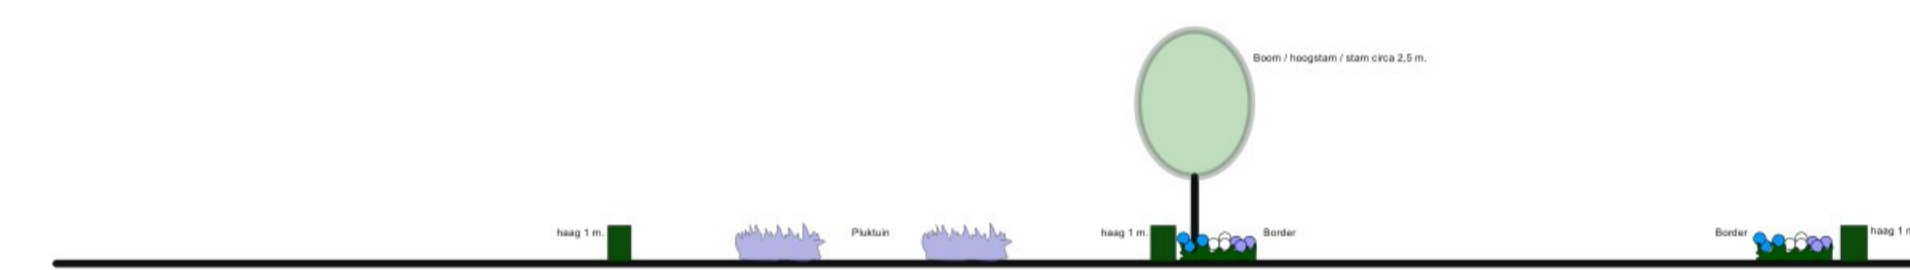

Doorsnede C-C

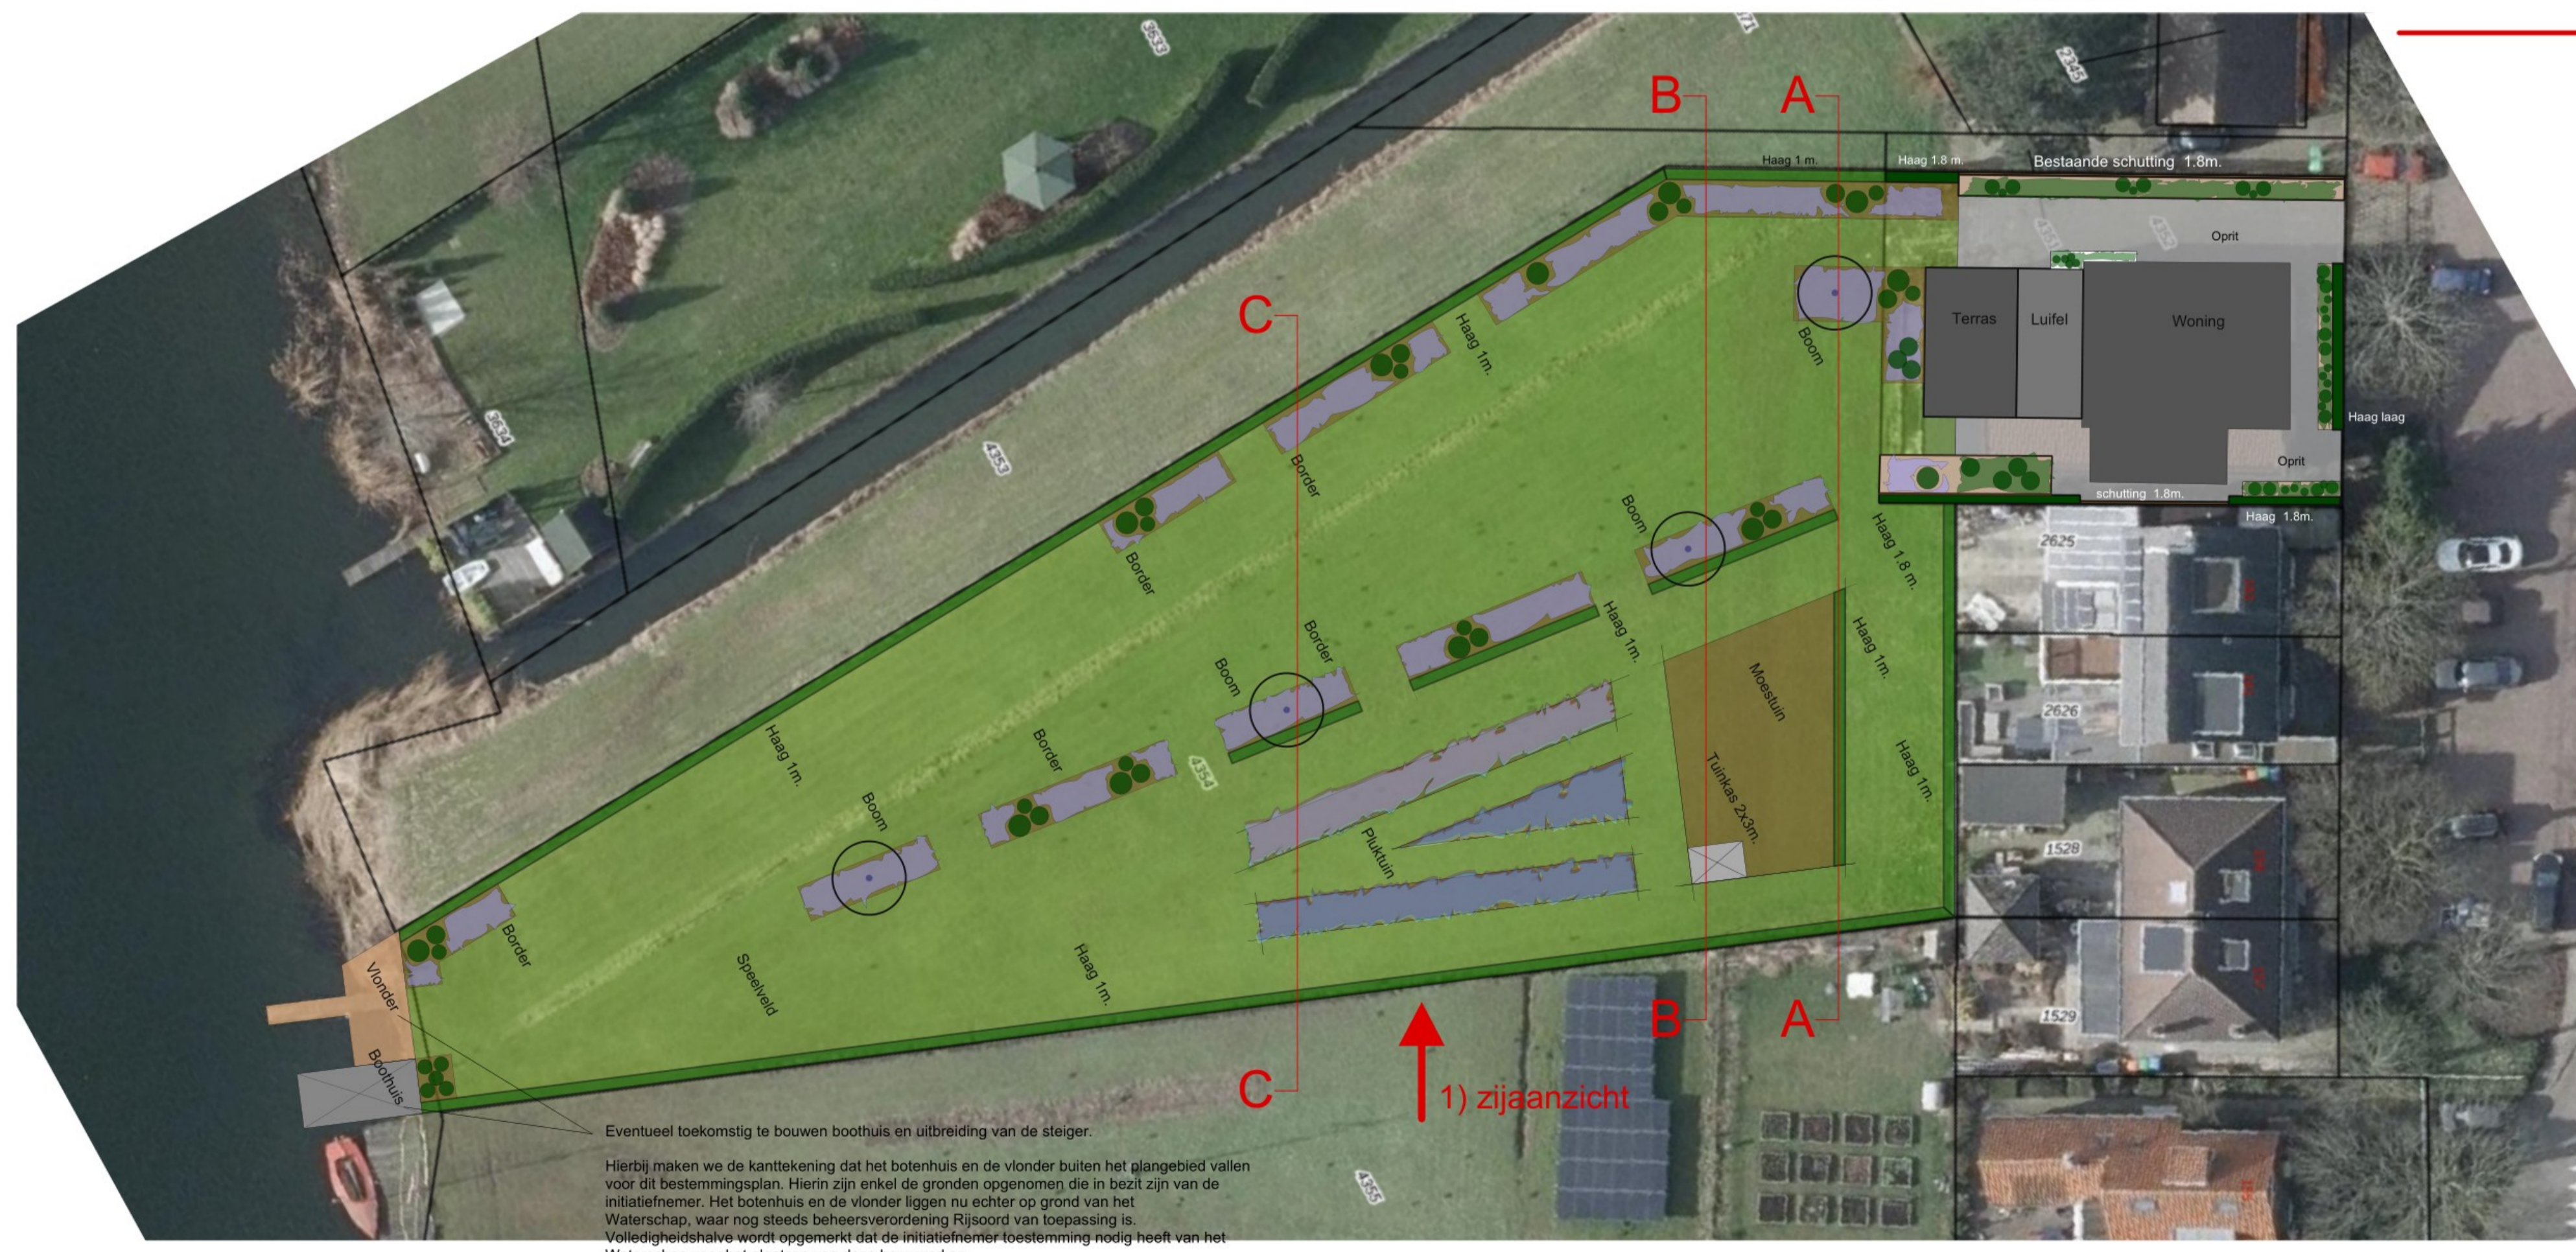

Plattegrond situatie



Pluktuin

Eventueel toekomstig te bouwen boothuis en uitbreiding van de steiger.
 Hierbij maken we de kanttekening dat het boothuis en de vlinder buiten het plangebied vallen voor dit bestemmingsplan. Hierin zijn enkel de gronden opgenomen die in bezit zijn van de initiatiefnemer. Het boothuis en de vlinder liggen nu echter op grond van het Waterschap, waar nog steeds beheersverordening Risoord van toepassing is. Volledigheidshalve wordt opgemerkt dat de initiatiefnemer toestemming nodig heeft van het Waterschap voor het plaatsen van deze bouwwerken.



Opdrachtgever: [redacted]
 Object: Perceel - Rijksstraatweg 165b te Ridderkerk
 Onderdeel: Groenplan - indeling - beplantingen

Schaal:	Gew. dd:	Tek. NR:
Datum: 18-10-2022		Versie:
Formaat:	Projectnr:	Paraaf:

GRAPHORN
 GROEN- EN INFRAPROJECTEN B.V.

Mandenmakerstraat 20, 2984 AS RIDDERKERK
 078- 6772522
 www. Graphorn.nl

