




Bomen
 Acer campestre 'Elsrijk' 20-25 3xverpl. met drkl.
 Juglans regia 30-35 3xverpl. met kl
 Alnus glutinosa 20-25 3xverpl. met drkl.
 Salix alba (geknot op 1,60m 3xverpl. met drkl.)

Losse haag C
 Acer campestre
 Bomen beschermen tegen vraat met Frans Rasterhekwerk 1m hoog

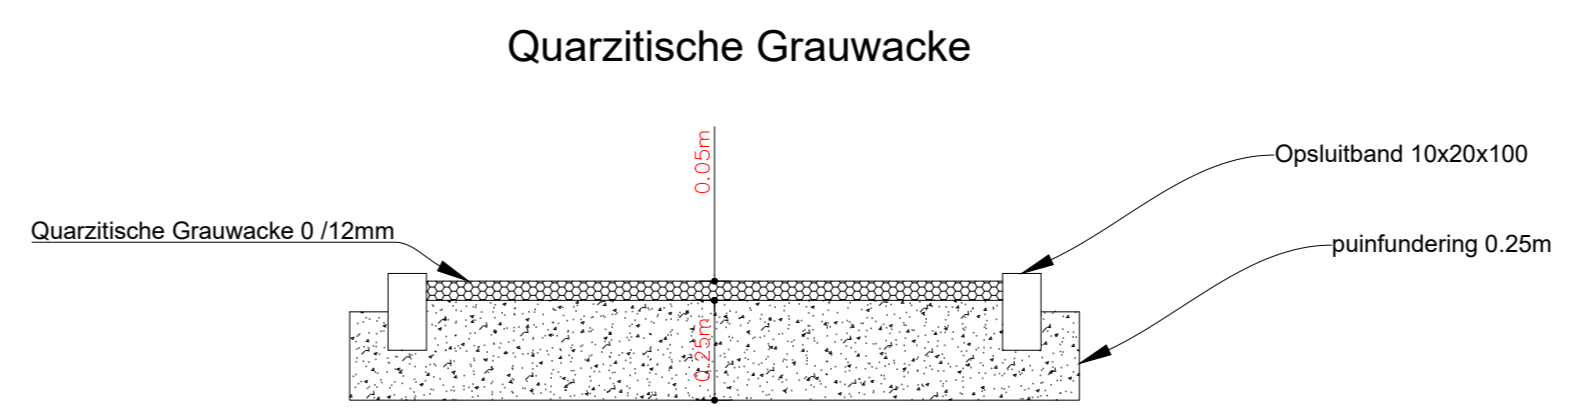


ontwerp door:

Losse haag A
 60% Acer campestre
 20% Prunus spinosa
 20% Rosa rubiginosa



 Valt buiten project, toekomstig gemeenschappelijk gebied, mandelig eigendom

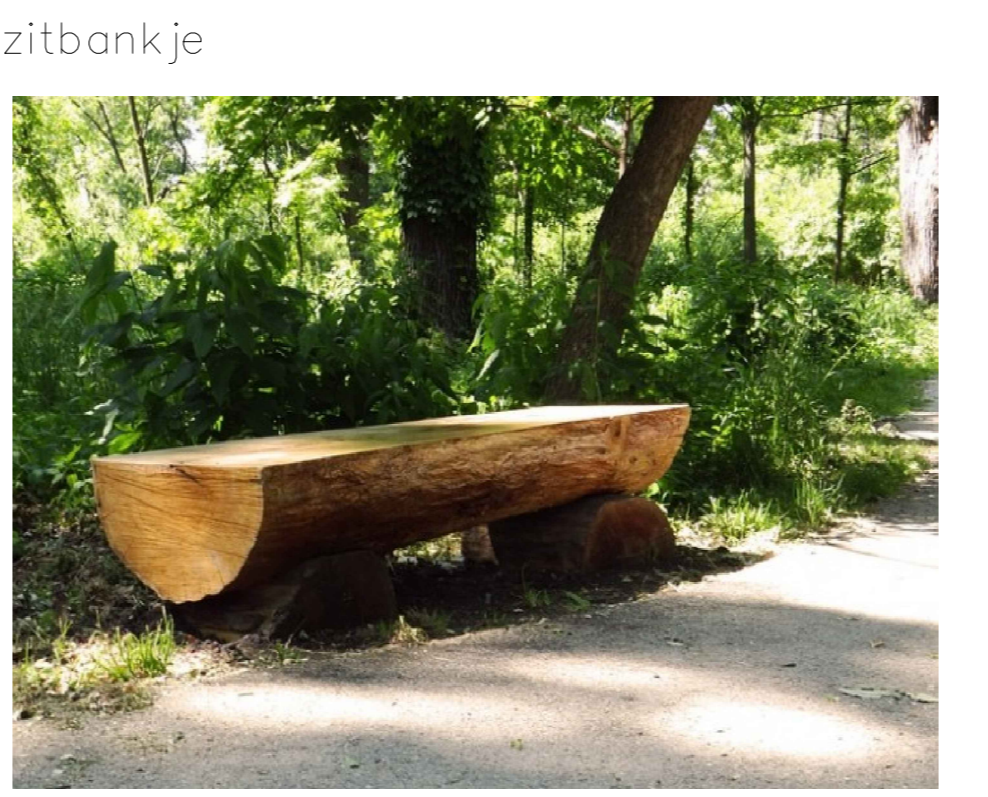

Losse haag B
 60% Acer campestre
 10% Prunus spinosa
 10% Rosa rubiginosa
 10% Corylus avelana
 10% Salix cineria

0 10 20 30 40 50 METER

project: ONTWIKKELING MANEGE PRUIWENDIJK
 adres: ..
 projectnr: ..
 datum: 13-07-2021
 thema: ONTWERP TOEKOMSTIG OPENBAAR GEBIED
 onderdeel: Definitief Ontwerp

getekend: BAR-organisatie
 formaat: A0