


Vorbereidingsbesluit Prinses Margrietstraat 2, 12, 24, 26 en 36 (begane grond)

NL.IMRO.0597.VBSLIKMARGRIET2018-VG01

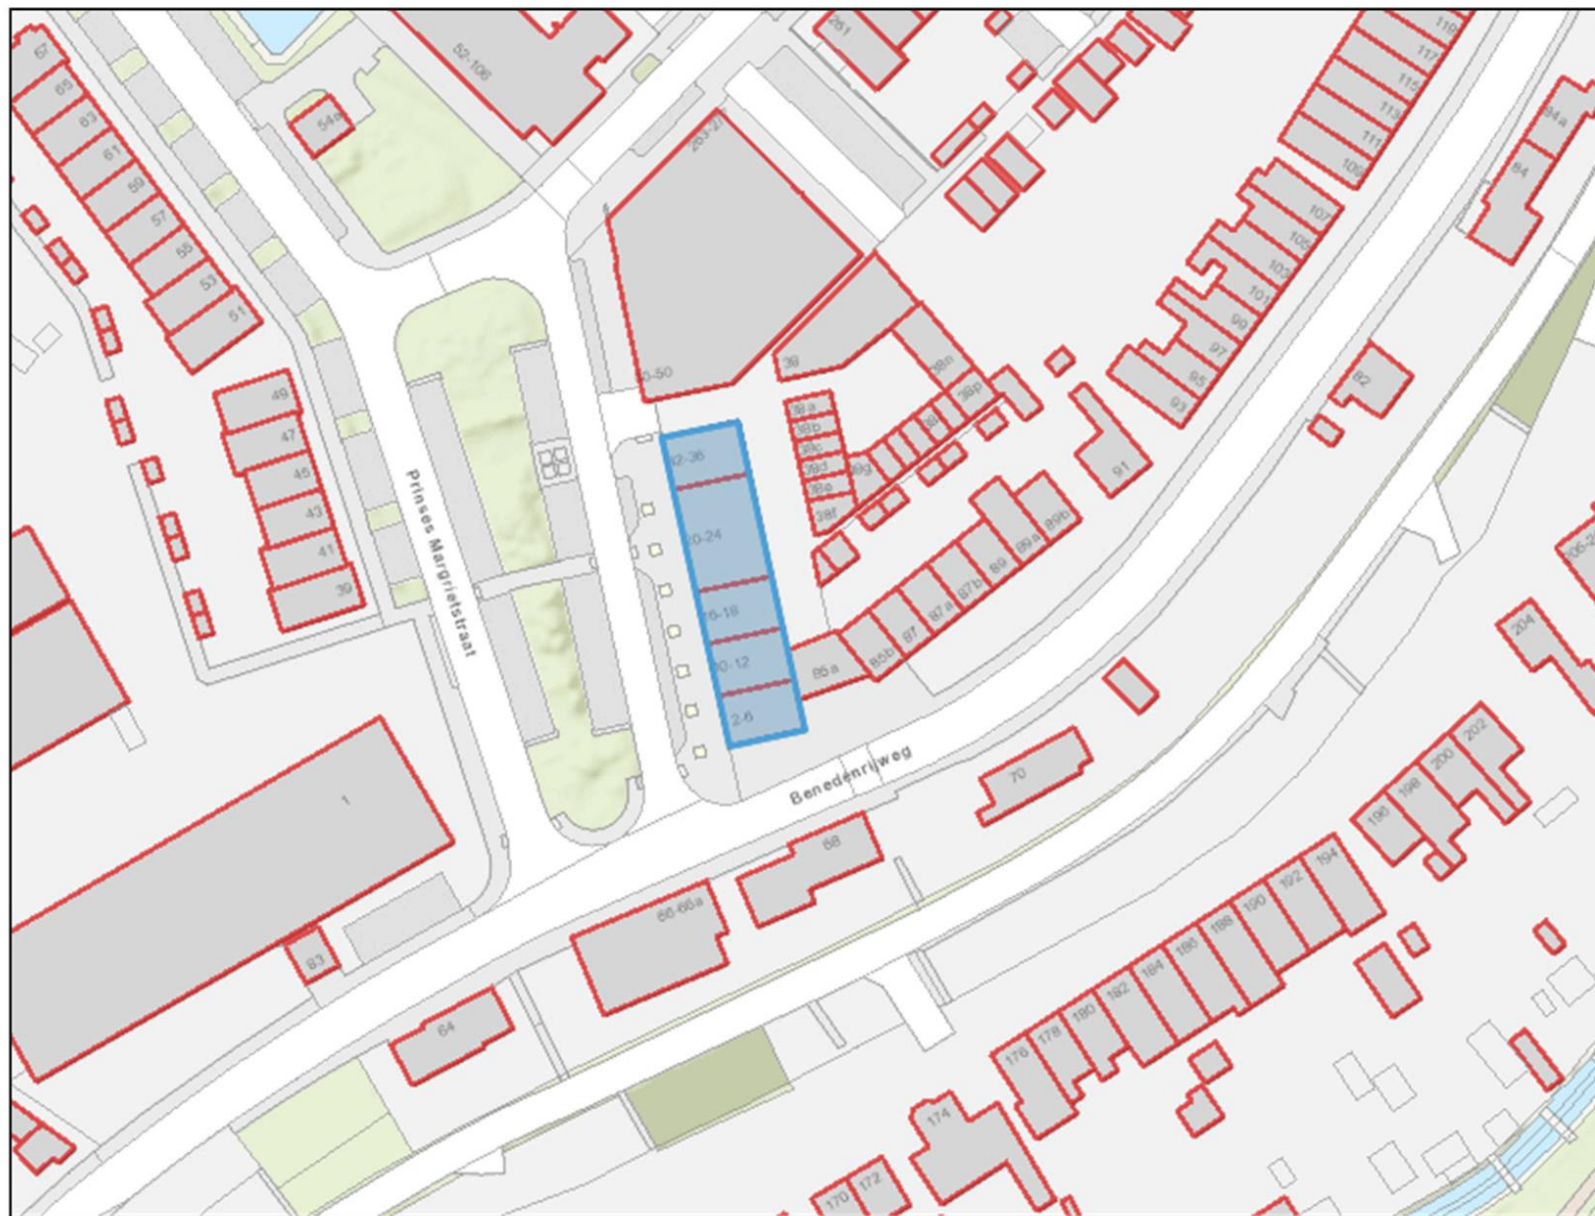

Legenda

BGT Lijnobjecten

- Overige Topografie
- Pand
- Grens voorbereidingsbesluit (geldt alleen voor de units op de begane grond)