

Gemeente Ridderkerk

2-05-19

Schaal: 1:500

J:\619\106\40\3 Projectresultaat\04 GIS\dwg\Oosterpark_profielen Landschap.dwg


Geluidswerende voorziening A15

principe-profiel huidige situatie



KuiperCompagnons

Ruimtelijke Ordening, Stedenbouw, Architectuur, Landschap
City & Regional Planning, Urban Design, Architecture, Landscape

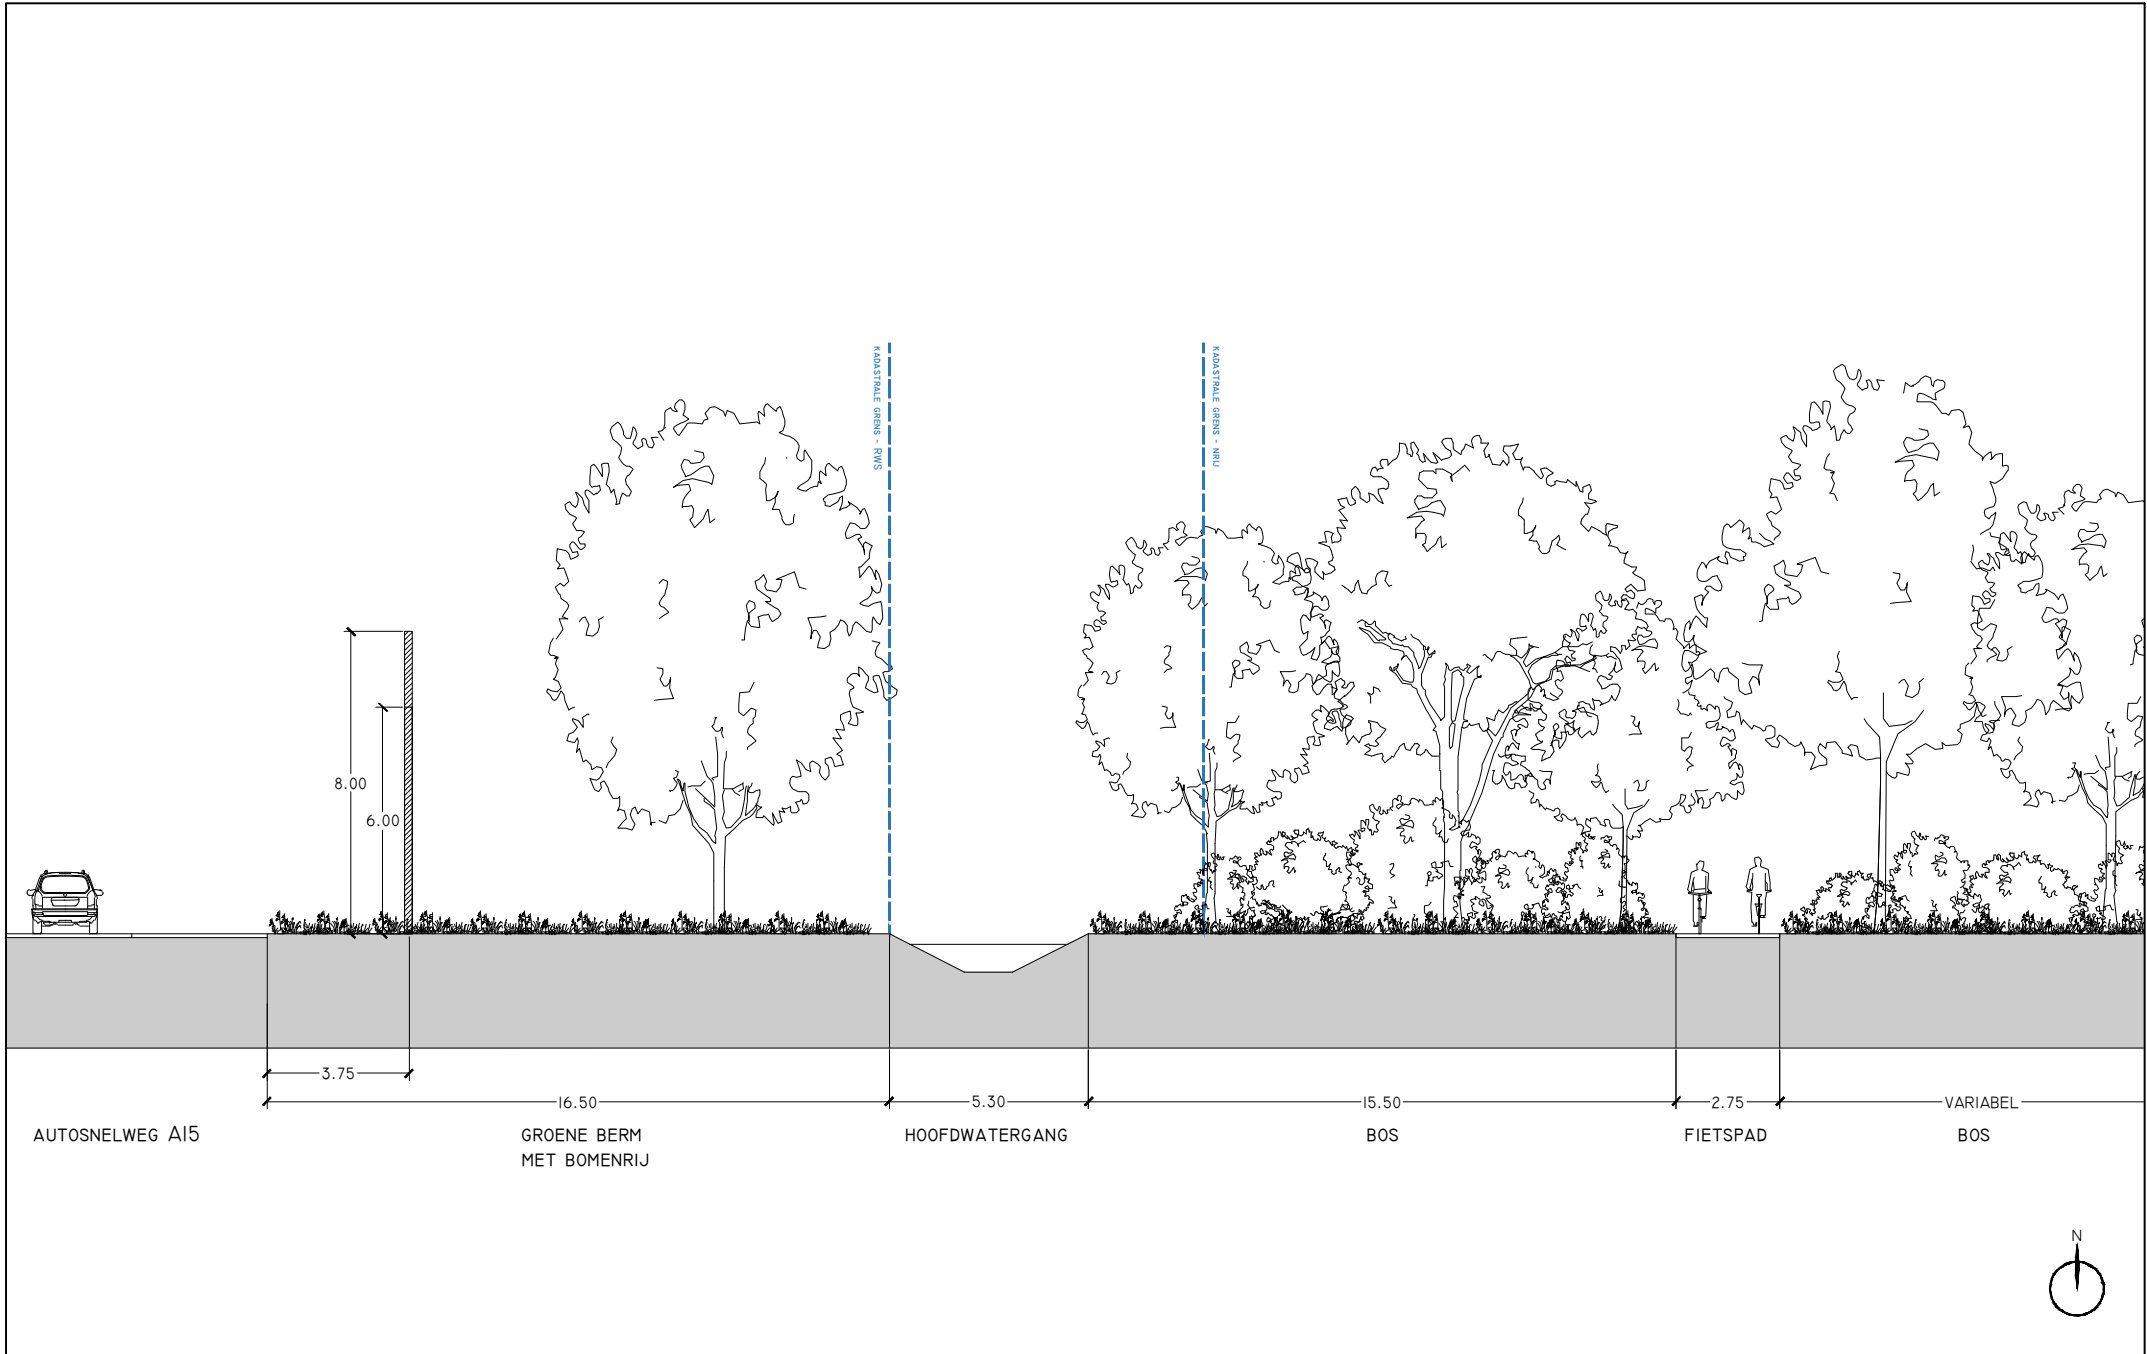

Gemeente Ridderkerk

2-05-19

Schaal: 1:500

J:\619\106\40\3 Projectresultaat\04 GIS\dwg\Oosterpark_profielen Landschap.dwg


Geluidswerende voorziening A15

geluidsscherm op grond van RWS



KuiperCompagnons

Ruimtelijke Ordening, Stedenbouw, Architectuur, Landschap
City & Regional Planning, Urban Design, Architecture, Landscape

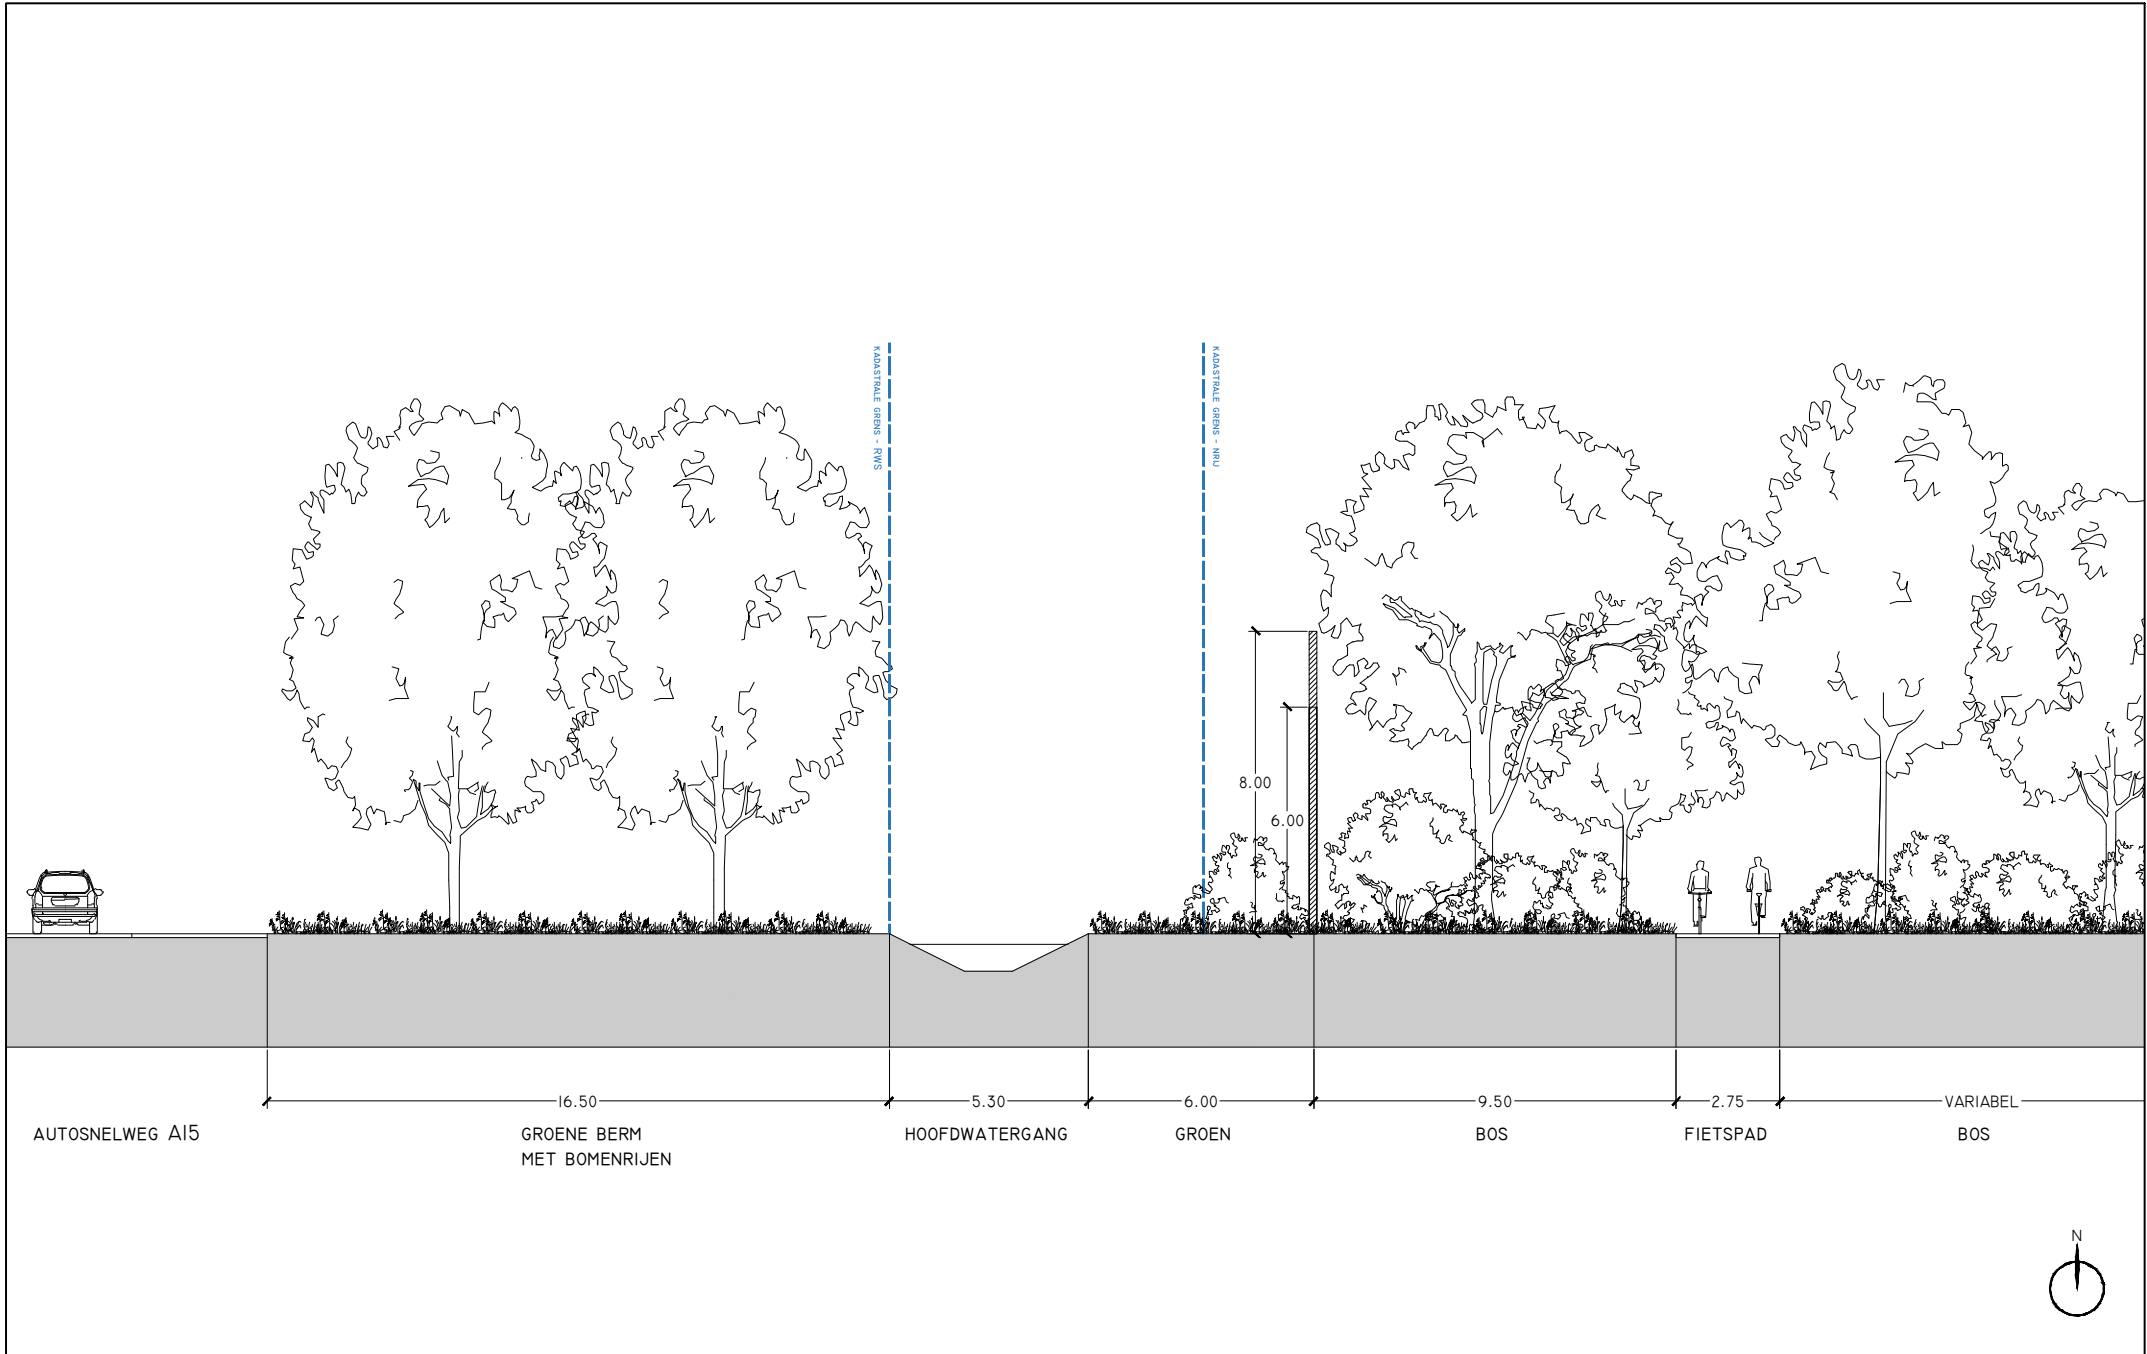

Gemeente Ridderkerk

2-05-19

Schaal: 1:500

J:\619\106\40\3 Projectresultaat\04 GIS\dwg\Oosterpark_profielen Landschap.dwg


Geluidswerende voorziening A15

geluidsscherm op grond van NRIJ



KuiperCompagnons

Ruimtelijke Ordening, Stedenbouw, Architectuur, Landschap
City & Regional Planning, Urban Design, Architecture, Landscape

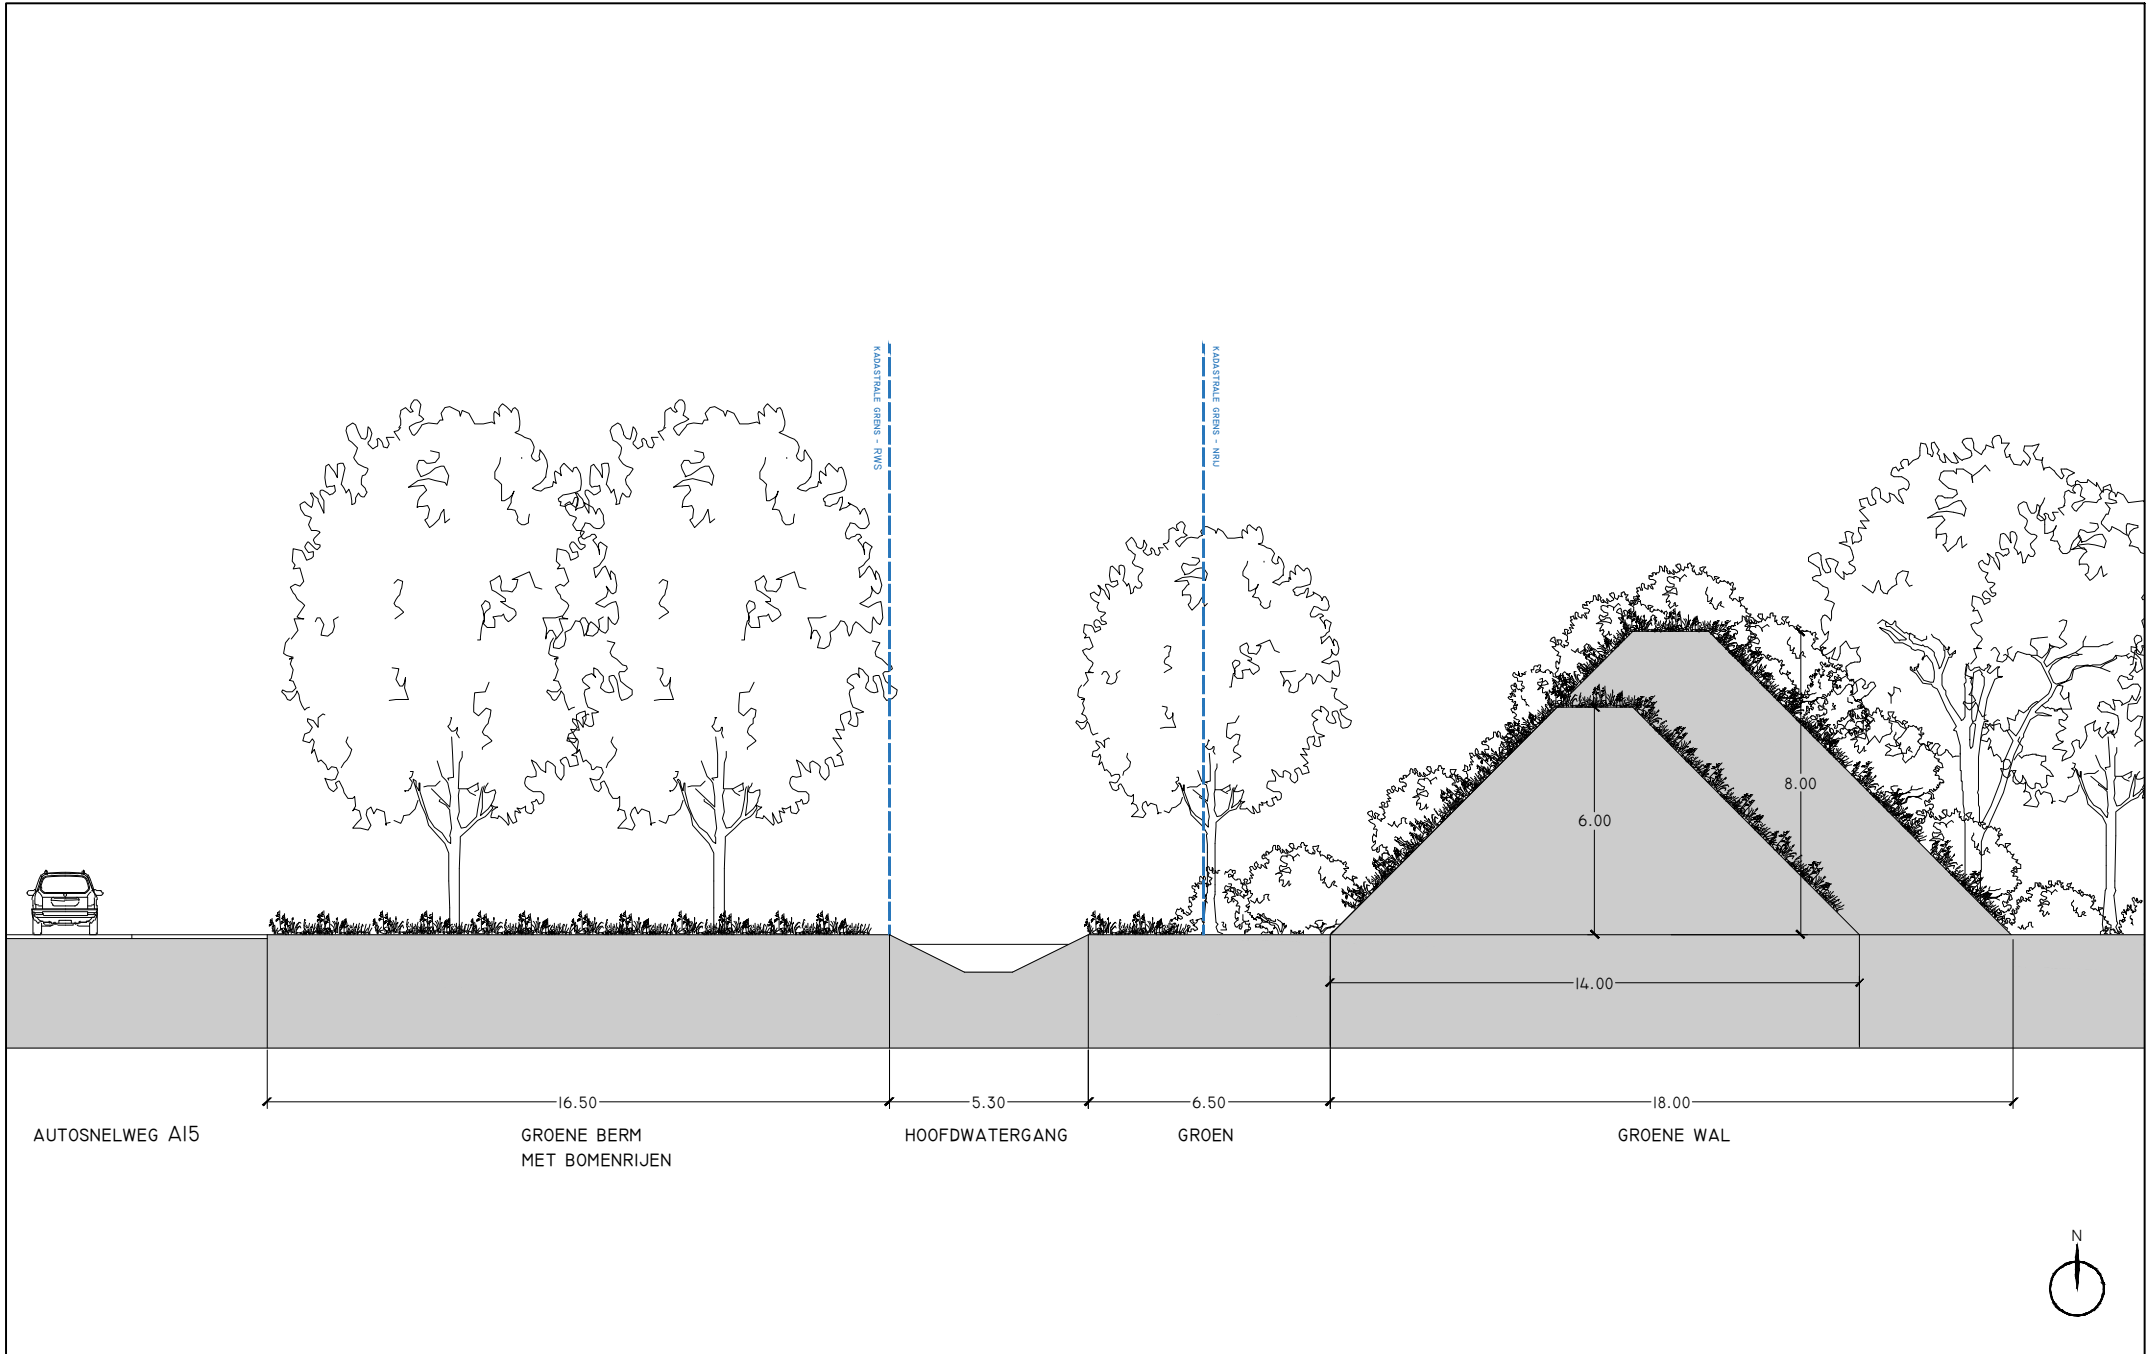

Gemeente Ridderkerk

2-05-19

Schaal: 1:200

J:\619\106\40\3 Projectresultaat\04 GIS\dwg\Oosterpark_profielen Landschap.dwg

Geluidswerende voorziening A15

geluidswal hoogte 6 meter



KuiperCompagnons

Ruimtelijke Ordening, Stedenbouw, Architectuur, Landschap
City & Regional Planning, Urban Design, Architecture, Landscape

