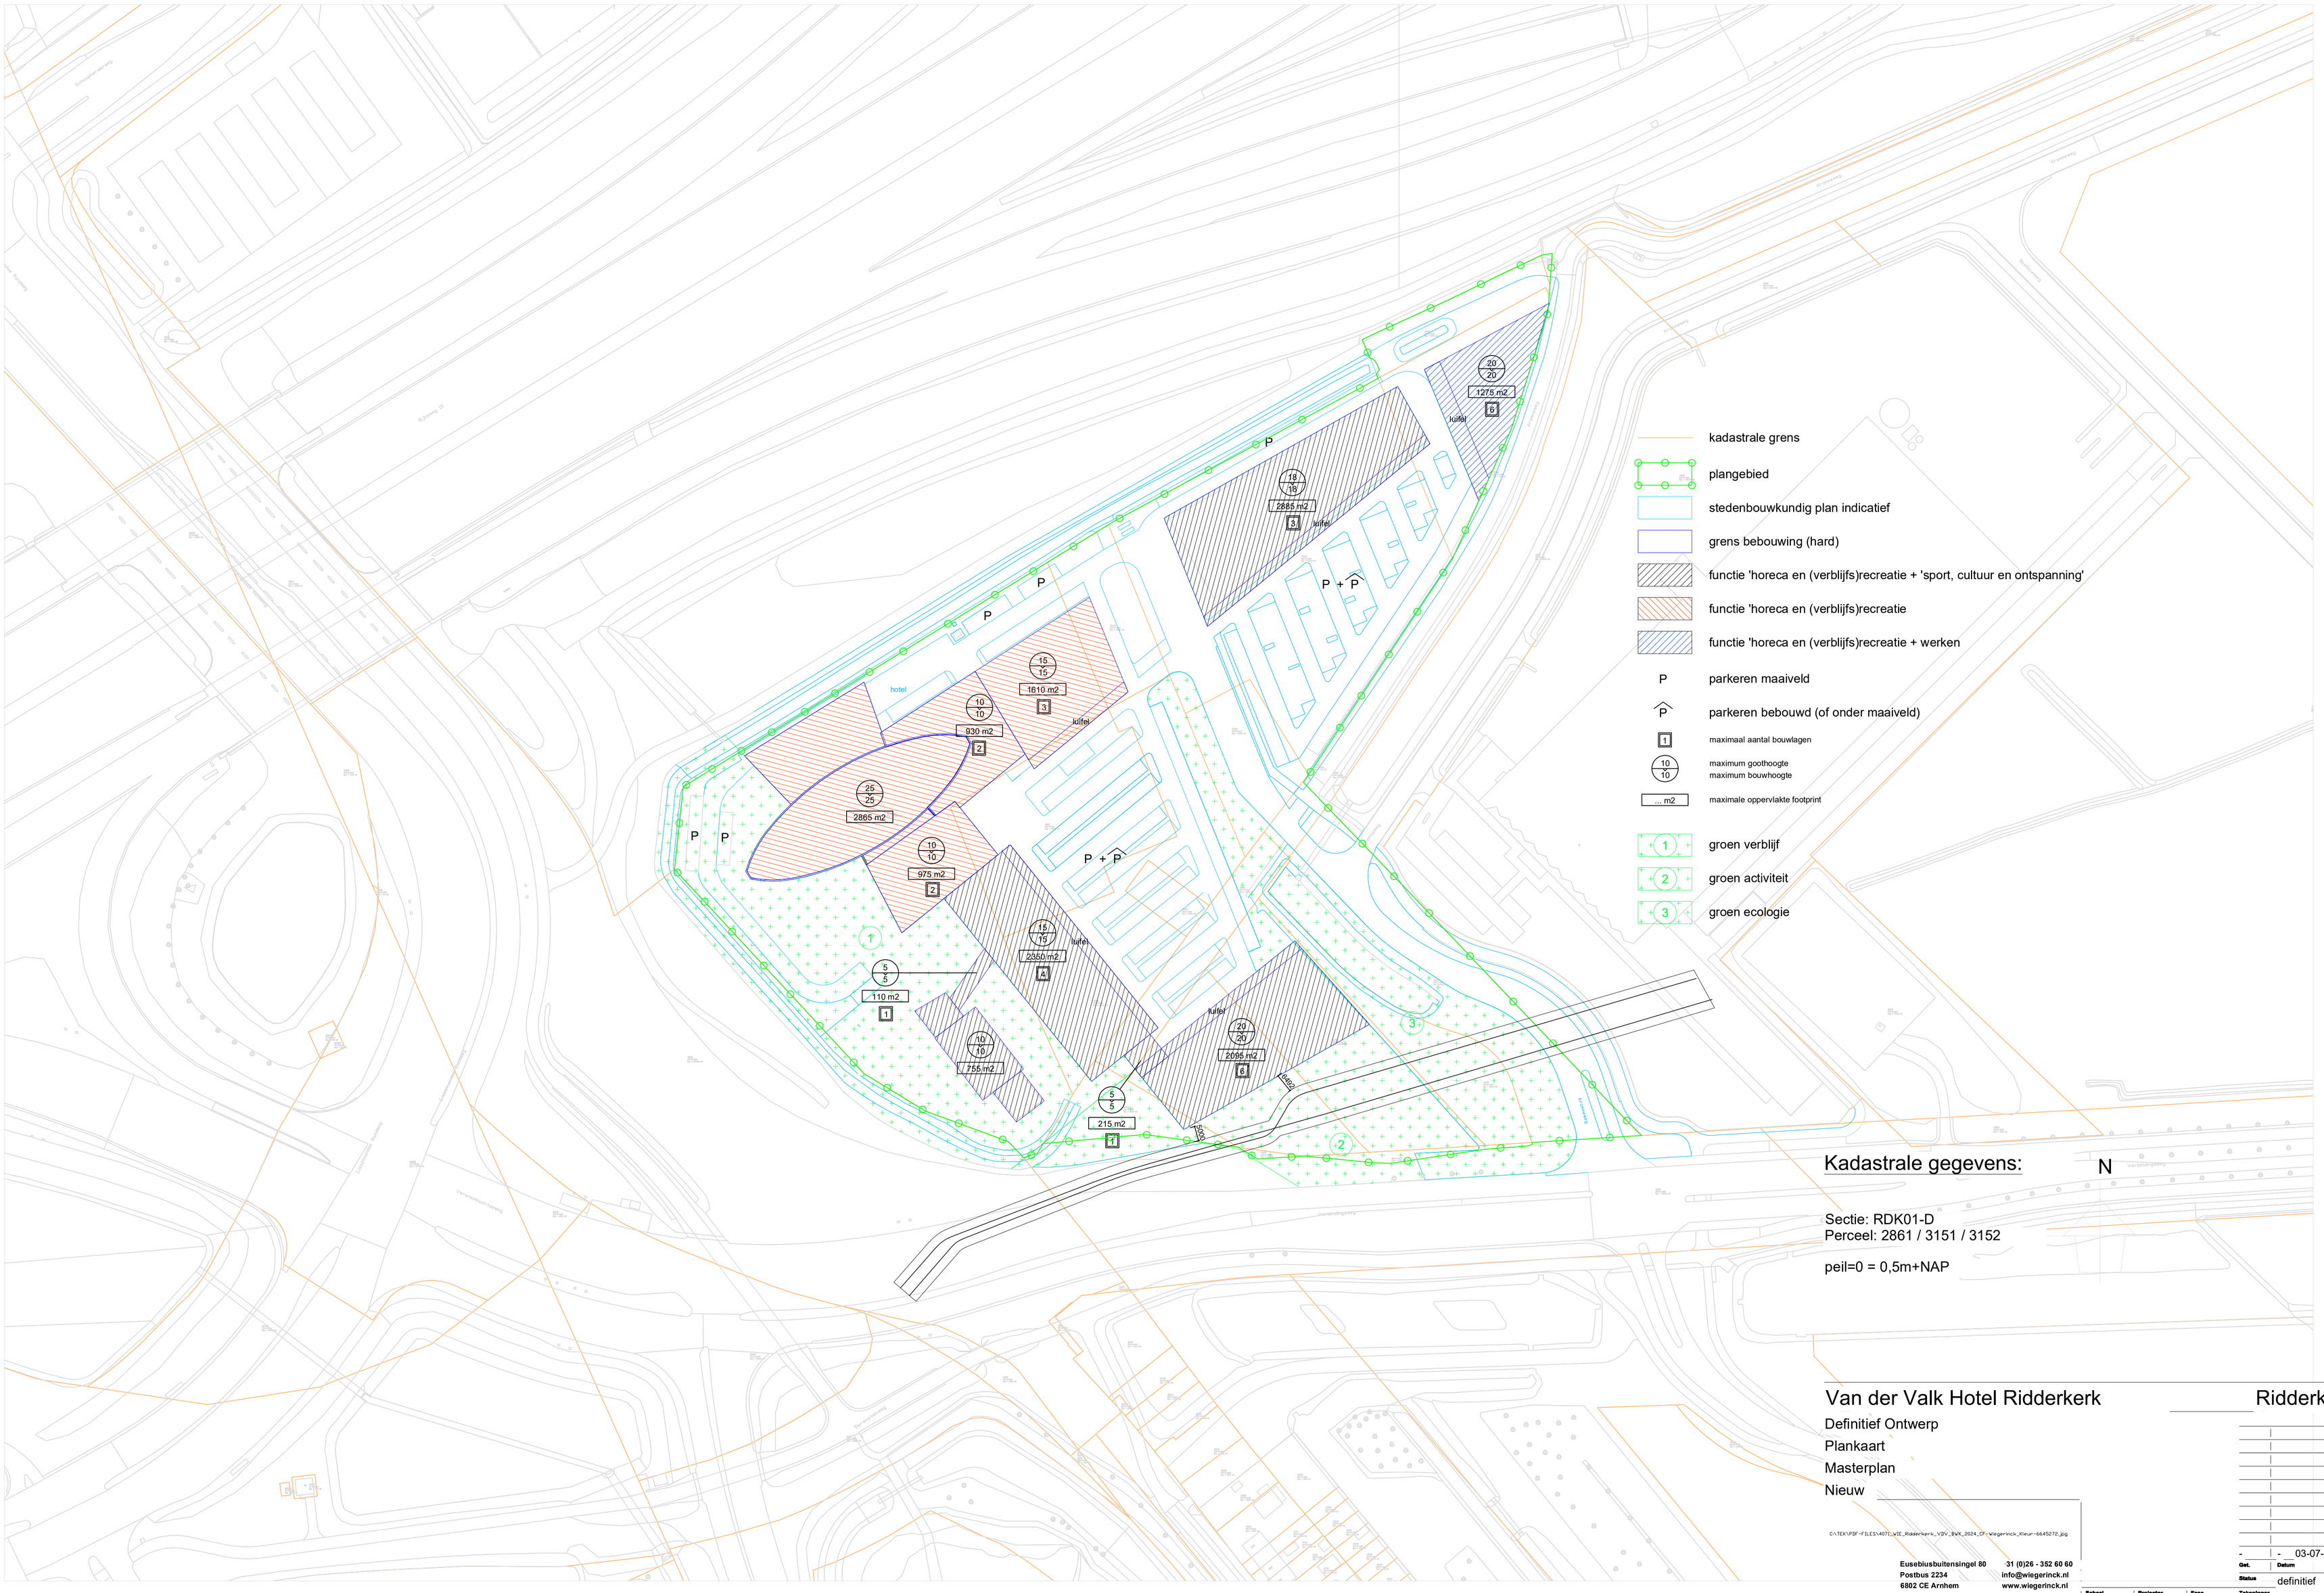

Van der Valk Hotel Ridderkerk

Ridderkerk

Definitief Ontwerp

Plankaart

Masterplan

Nieuw

D:\TEK\PDF-FILES\4071_WIE_Ridderkerk_VDV_BWK_2024_CF-Wiegerinck_Kleur-16445272.jpg

Eusebiusbuitensingel 80
Postbus 2234
6802 CE Arnhem

31 (0)26 - 352 60 60
info@wiegerinck.nl
www.wiegerinck.nl

Gef.	Datum
-	- 03-07-2025

Status: definitief

Schaal	Projectnr.	Fase	Tekeningnr.
1 : 1000	4094	010	SIT_001