Rijsoord, Pruimendijk, stedenbouwkundige studiie
11-05-2020

maat.
ARCHITECTEN BNA

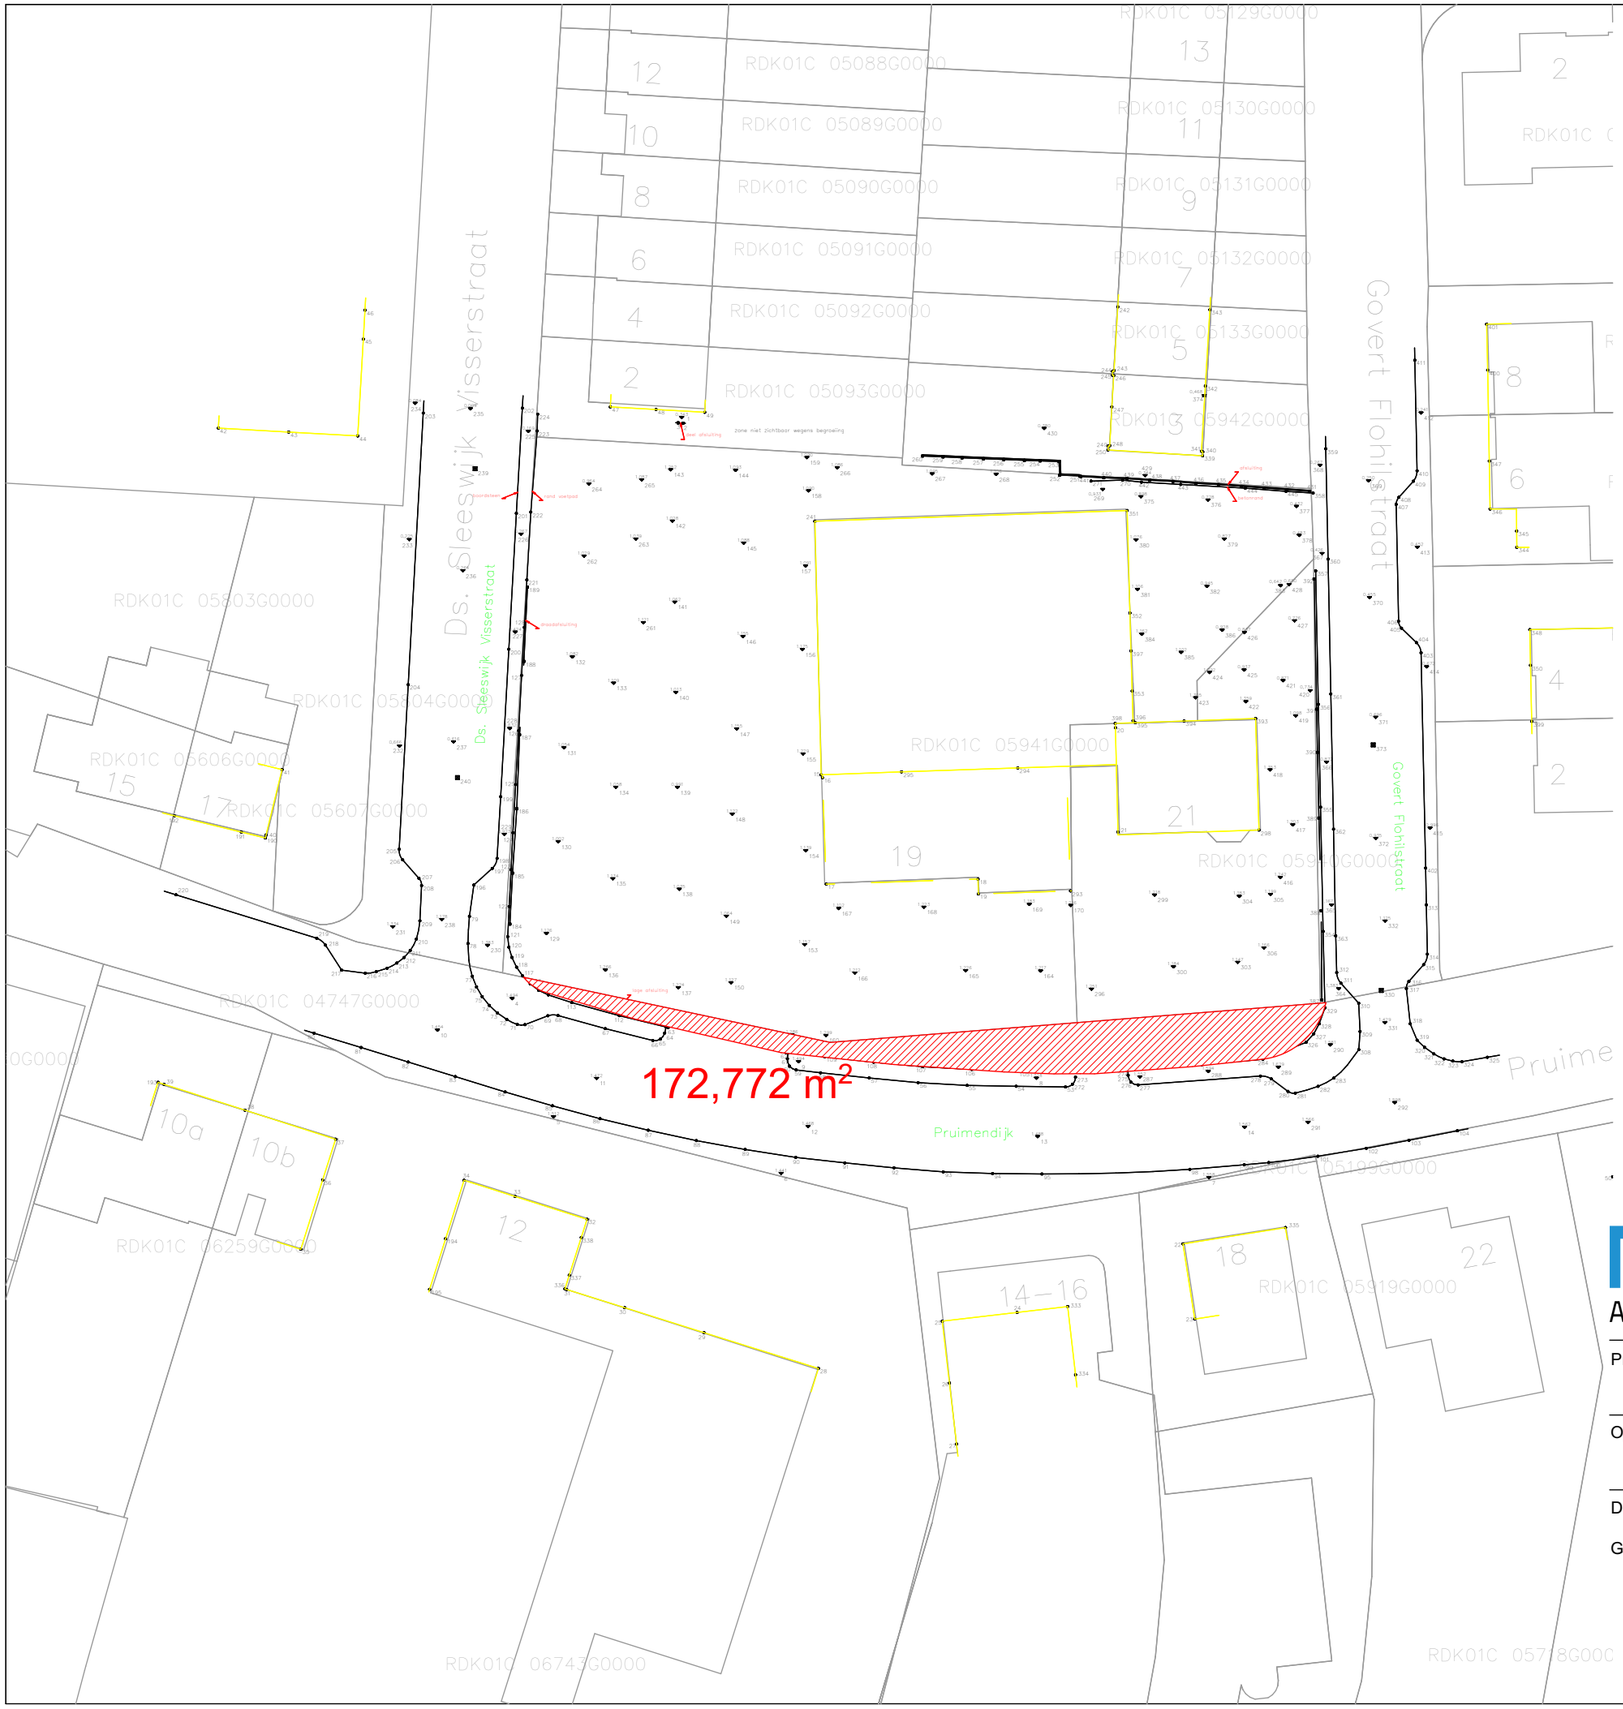

N

Renvooi:

aan te kopen

maat. ARCHITECTEN BNA

Postbus 57658
3008 BR Rotterdam
Strevelsweg 700-212
3083 AS Rotterdam
T: 010-2934880
info@maatarchitecten.nl
www.maatarchitecten.nl

Project	: 12 woningen	Werknummer	: 1918
	: Pruimendijk te Rijsoord		
Opdrachtgever	: Roosdom Tijhuis	Getekend	: F.K.
	: Capelle aan den IJssel	Schaal	: 1:500
Datum	: 18-02-2020	Status	:
Gewijzigd	a : e :	Fase	:
	b : f :	Onderdeel	: huidige situatie
	c : g :		
	d : h :	Tekeningnummer	: DO-sit-01

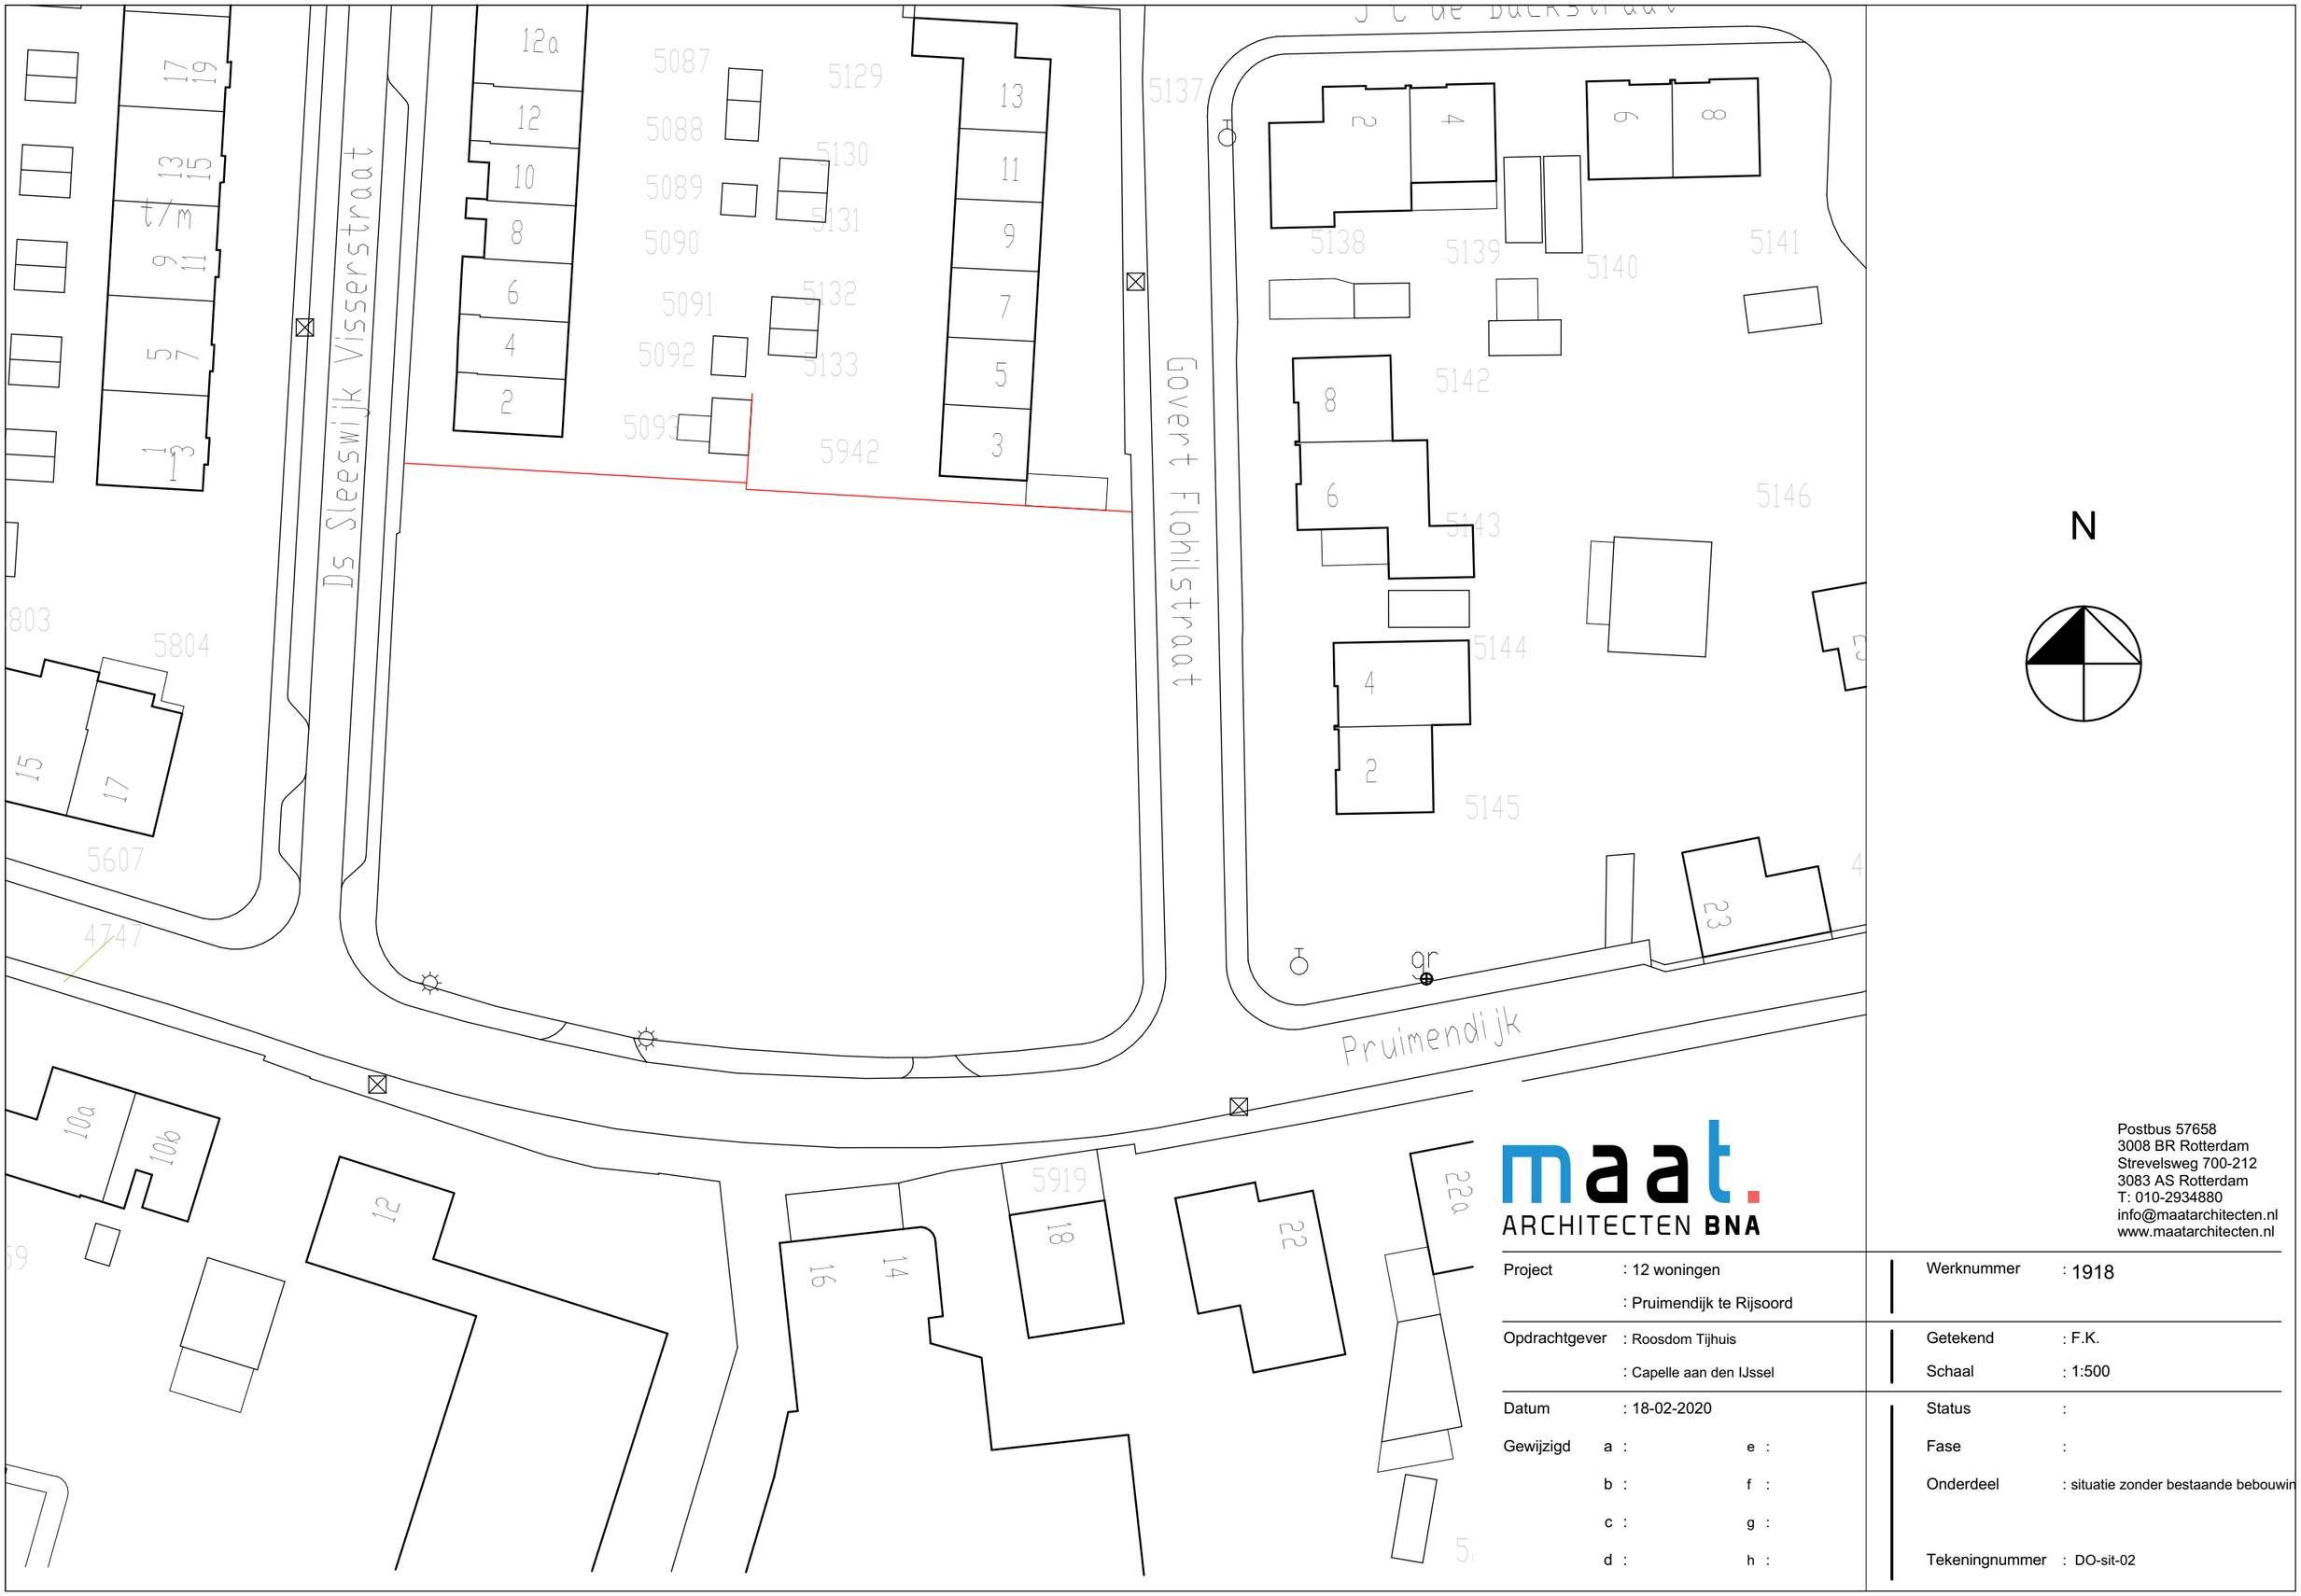

maat. ARCHITECTEN BNA

Postbus 57658
3008 BR Rotterdam
Strevelsweg 700-212
3083 AS Rotterdam
T: 010-2934880
info@maatarchitecten.nl
www.maatarchitecten.nl

Project	: 12 woningen	Werknummer	: 1918
	: Pruimendijk te Rijsoord		
Opdrachtgever	: Roosdom Tijhuis	Getekend	: F.K.
	: Capelle aan den IJssel	Schaal	: 1:500
Datum	: 18-02-2020	Status	:
Gewijzigd	a : e :	Fase	:
	b : f :	Onderdeel	: situatie zonder bestaande bebouwin
	c : g :		
	d : h :	Tekeningnummer	: DO-sit-02

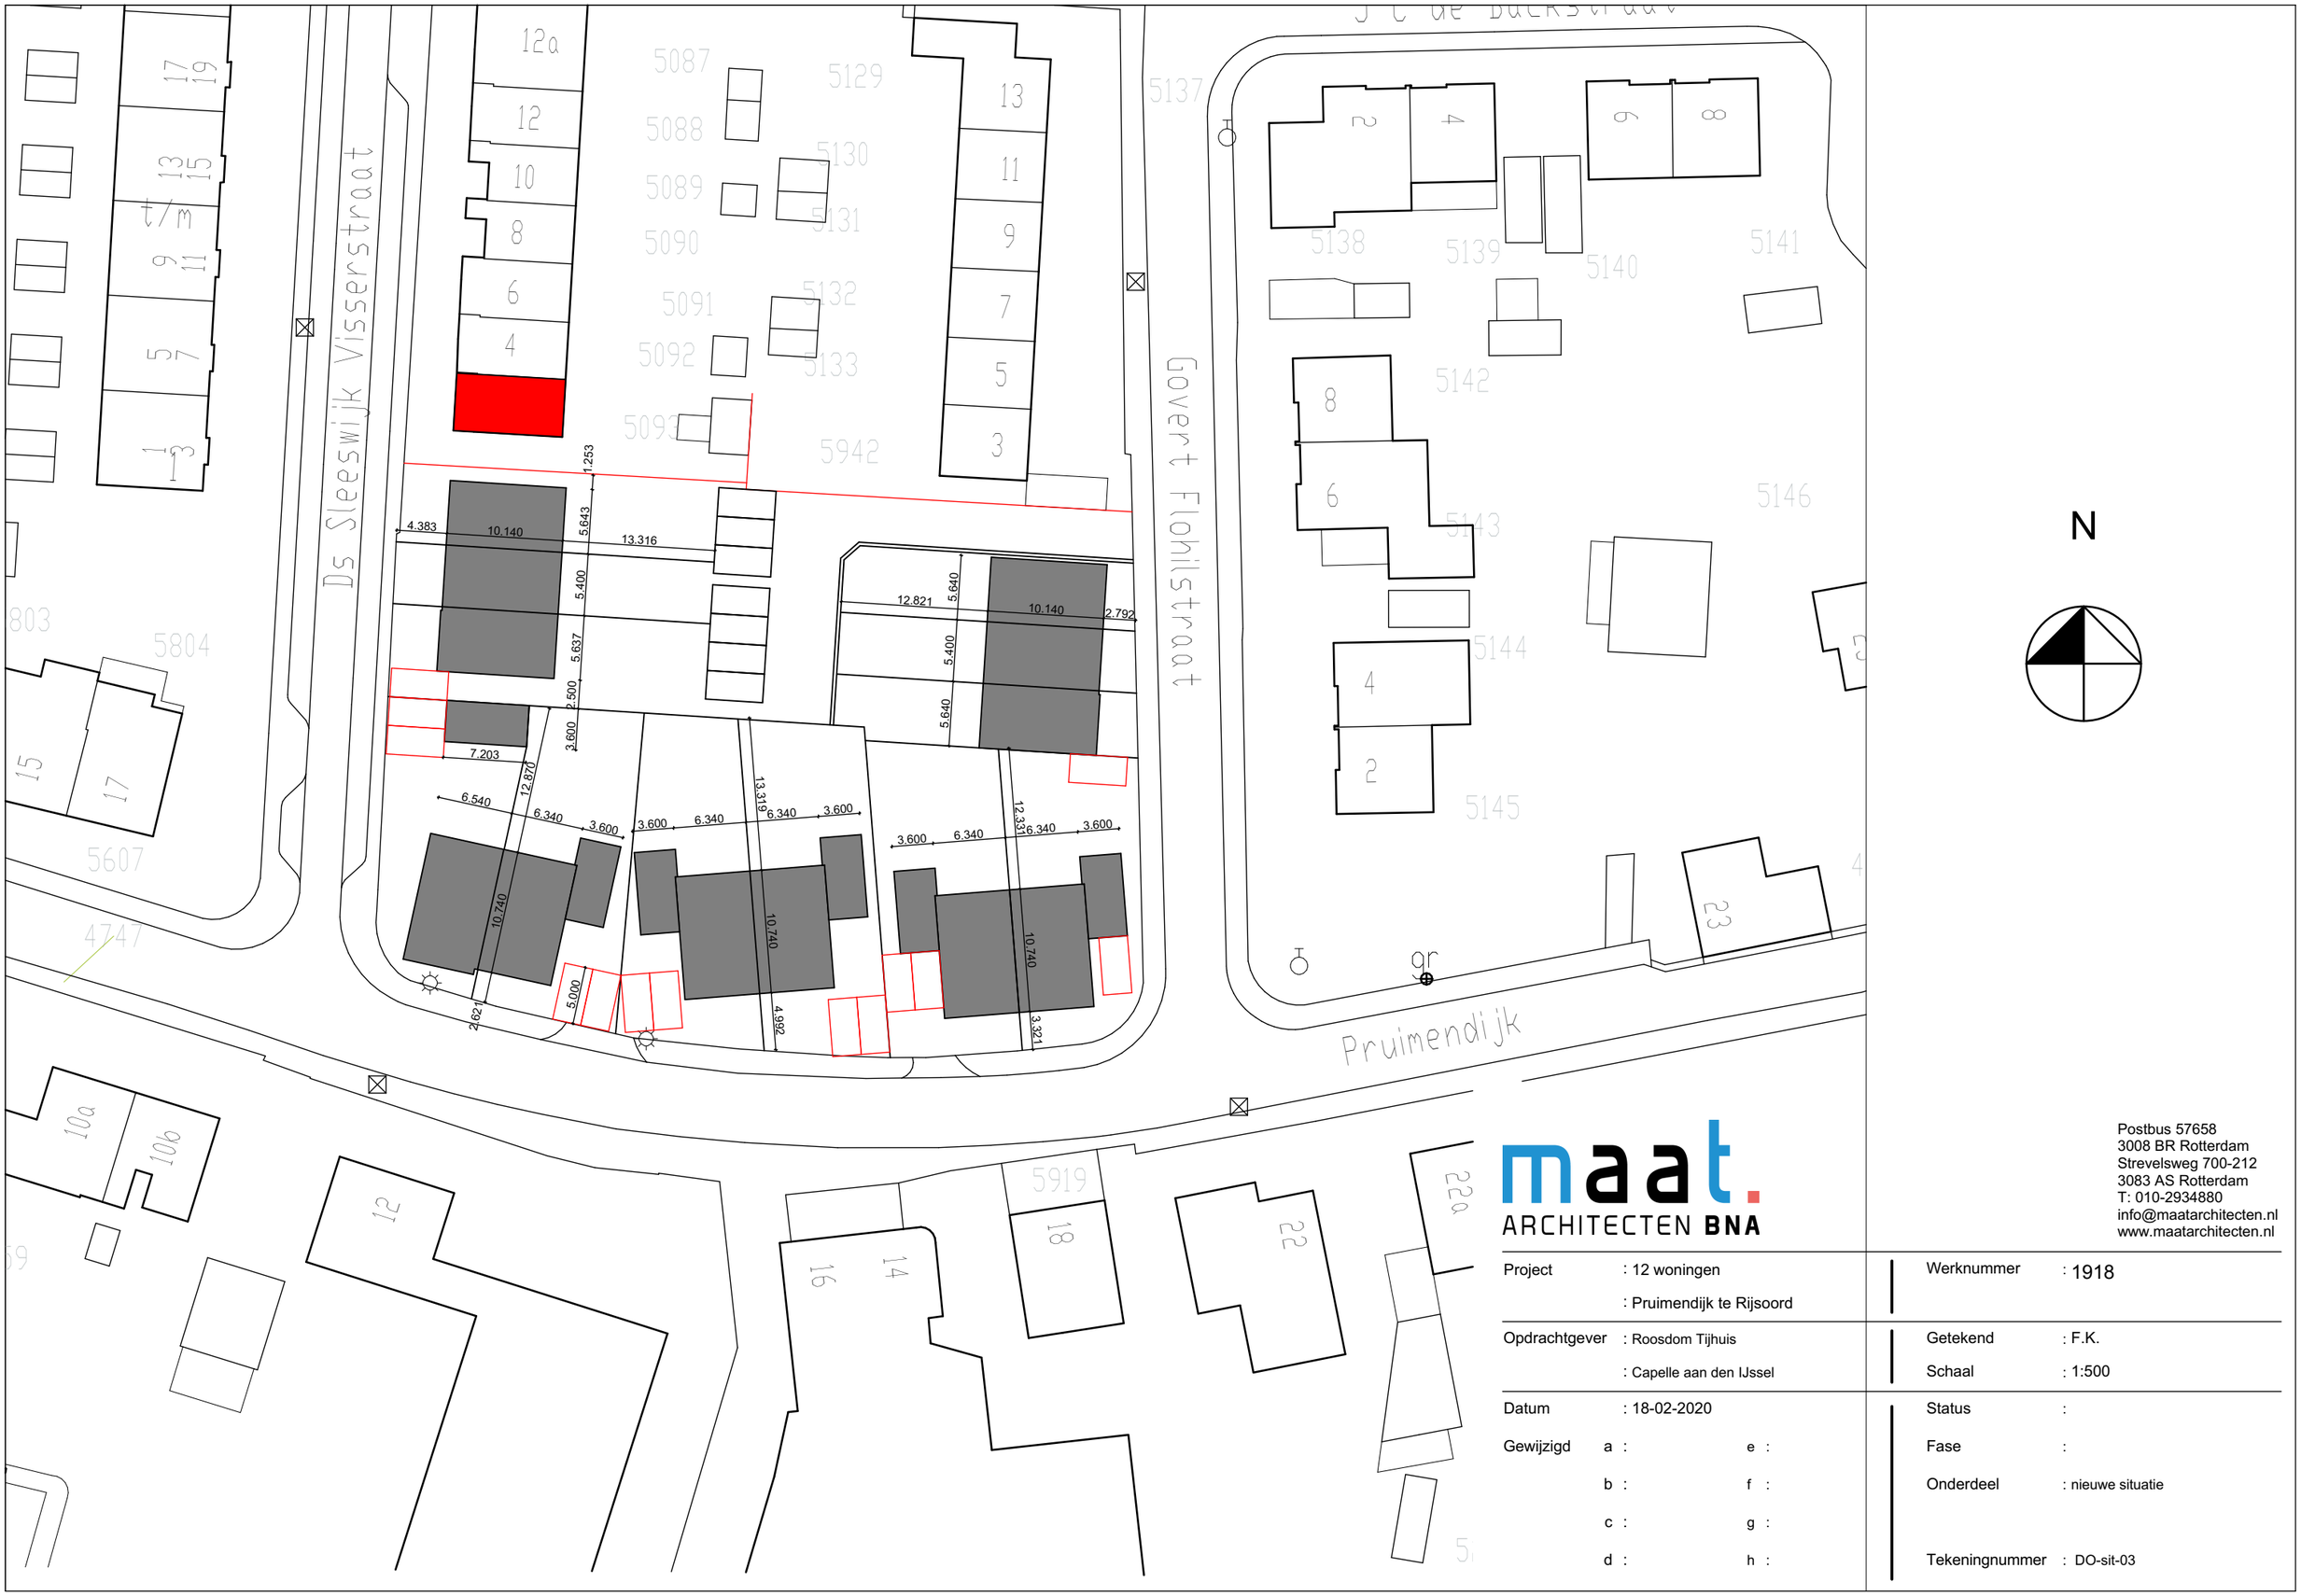

maat. ARCHITECTEN BNA

Postbus 57658
3008 BR Rotterdam
Strevelsweg 700-212
3083 AS Rotterdam
T: 010-2934880
info@maatarchitecten.nl
www.maatarchitecten.nl

Project	: 12 woningen	Werknummer	: 1918
	: Pruimendijk te Rijsoord		
Opdrachtgever	: Roosdom Tijhuis	Getekend	: F.K.
	: Capelle aan den IJssel	Schaal	: 1:500
Datum	: 18-02-2020	Status	:
Gewijzigd	a : e :	Fase	:
	b : f :	Onderdeel	: nieuwe situatie
	c : g :		
	d : h :	Tekeningnummer	: DO-sit-03

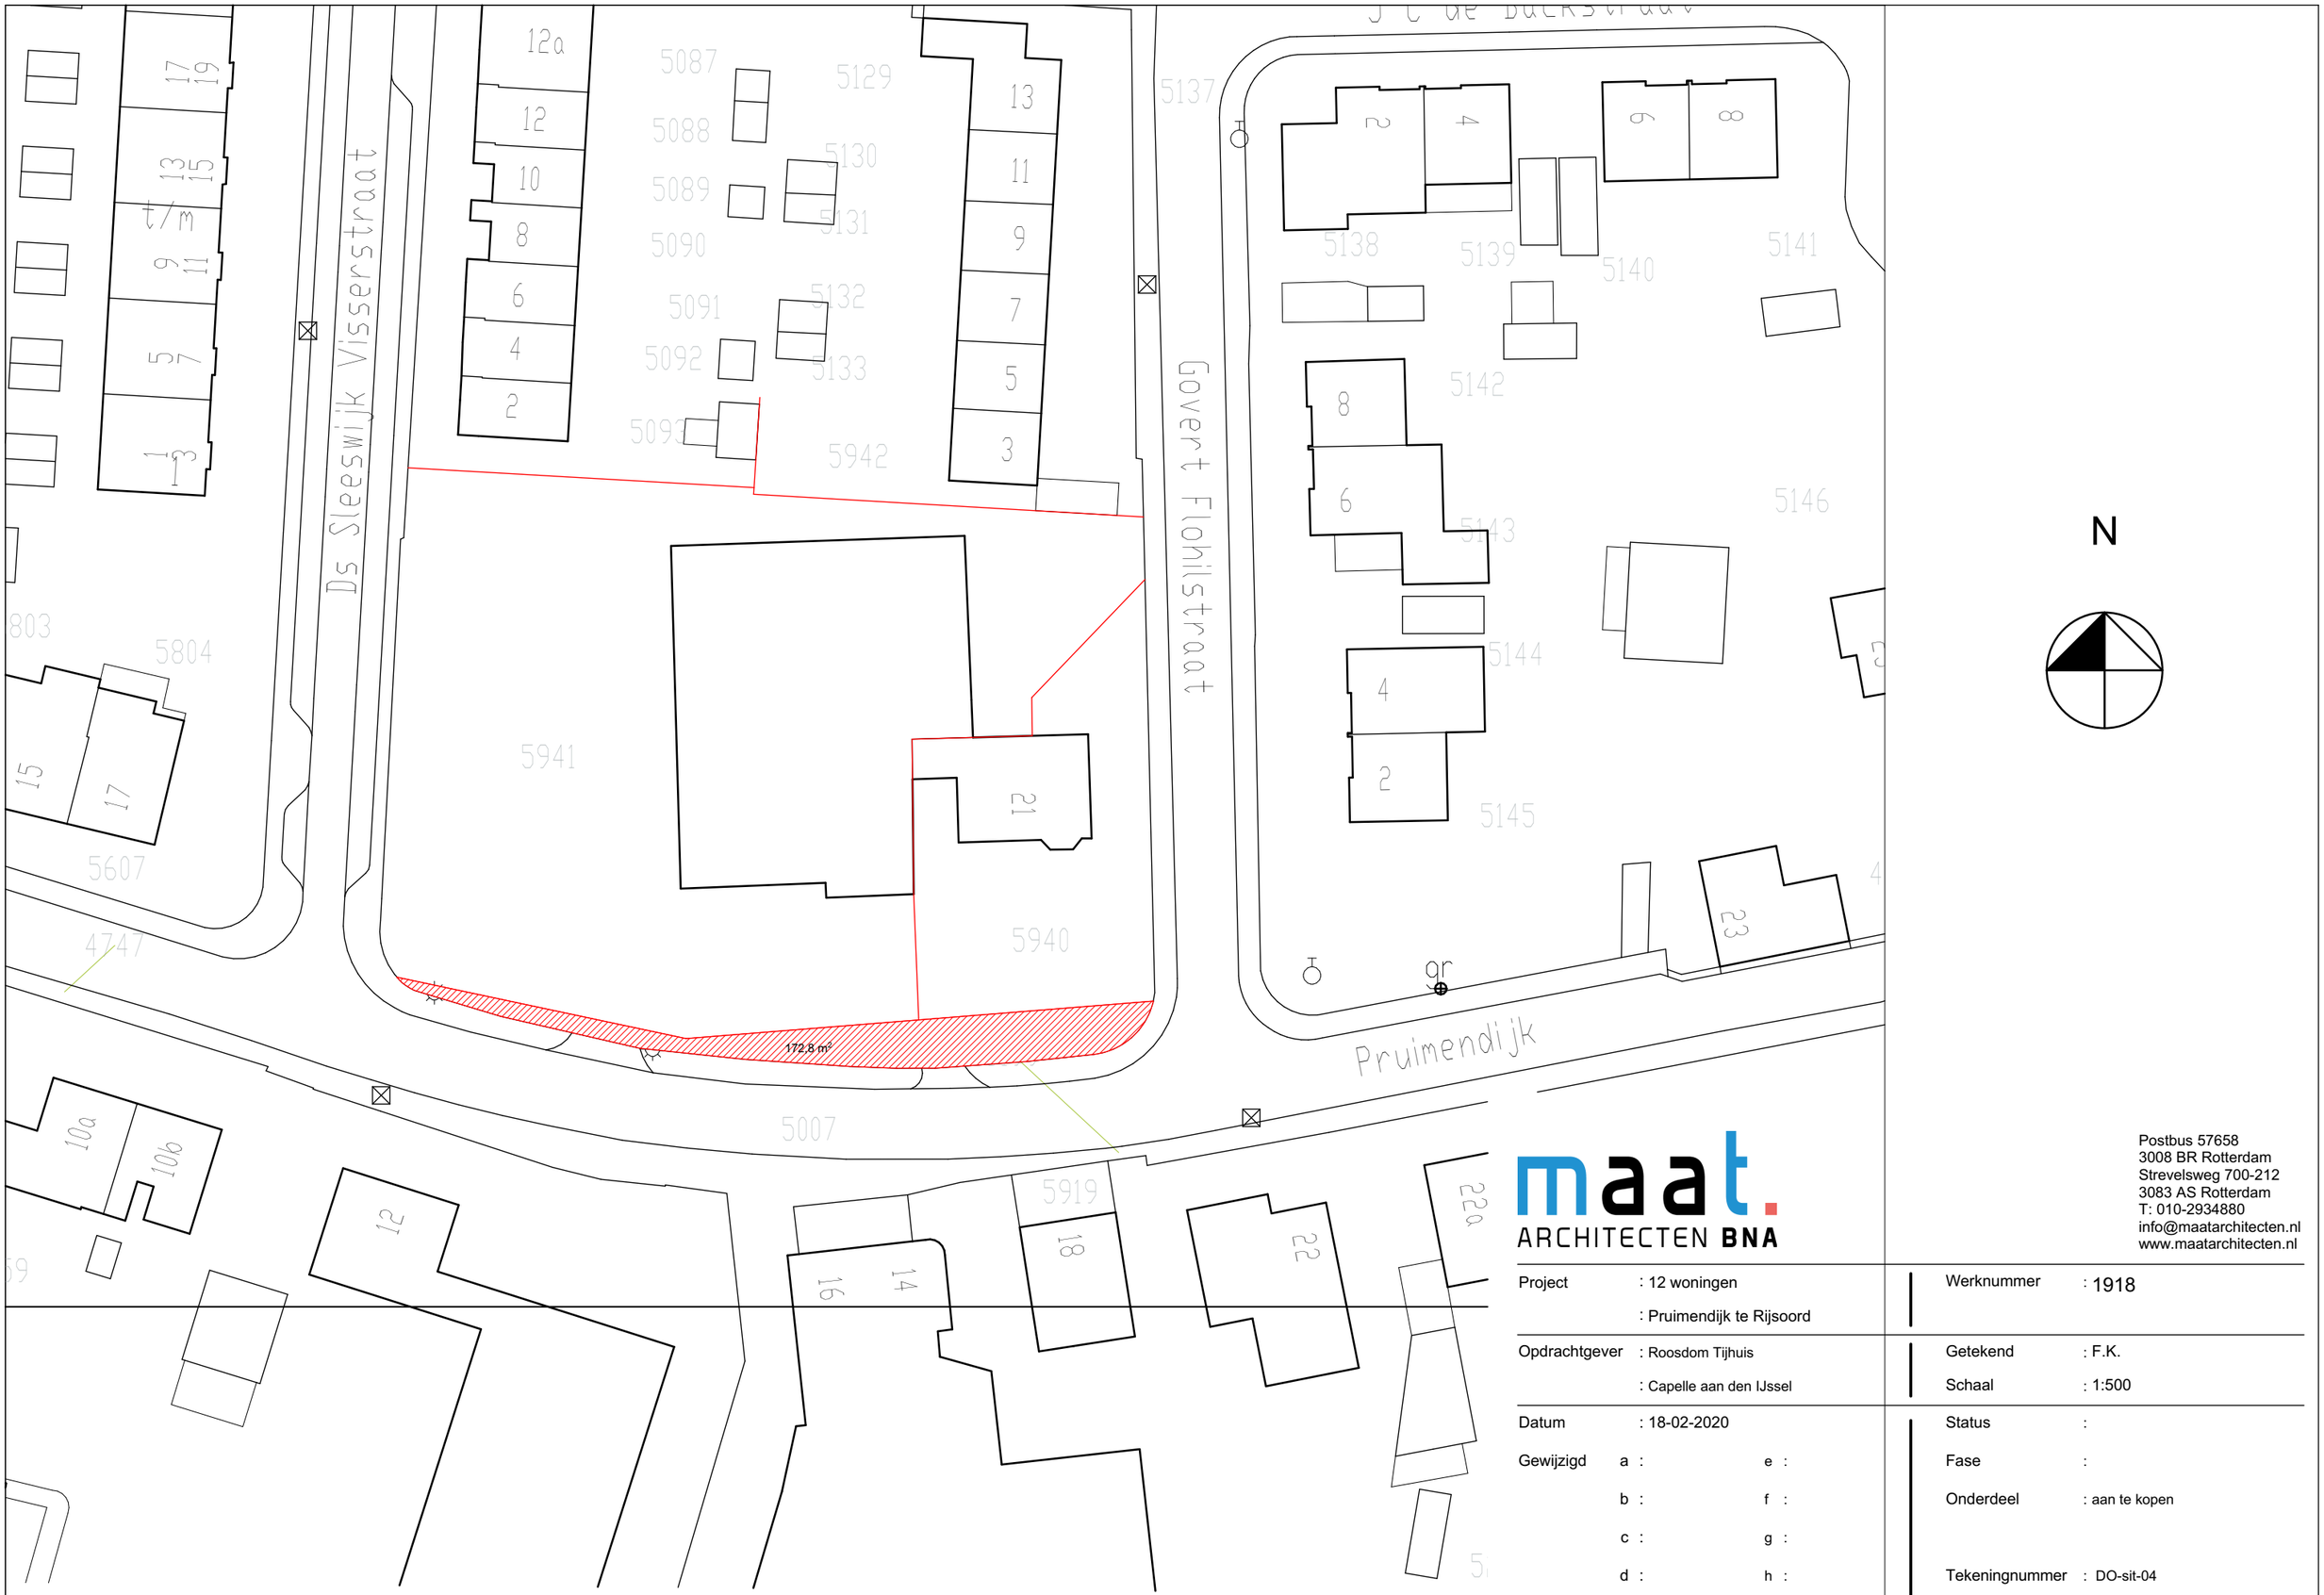

maat. ARCHITECTEN BNA

Postbus 57658
3008 BR Rotterdam
Strevelsweg 700-212
3083 AS Rotterdam
T: 010-2934880
info@maatarchitecten.nl
www.maatarchitecten.nl

Project	: 12 woningen	Werknummer	: 1918
	: Pruimendijk te Rijsoord		
Opdrachtgever	: Roosdom Tijhuis	Getekend	: F.K.
	: Capelle aan den IJssel	Schaal	: 1:500
Datum	: 18-02-2020	Status	:
Gewijzigd	a : e :	Fase	:
	b : f :	Onderdeel	: aan te kopen
	c : g :		
	d : h :	Tekeningnummer	: DO-sit-04

maat. ARCHITECTEN BNA

Postbus 57658
3008 BR Rotterdam
Strevelsweg 700-212
3083 AS Rotterdam
T: 010-2934880
info@maatarchitecten.nl
www.maatarchitecten.nl

Project	: 12 woningen	Werknummer	: 1918
	: Pruimendijk te Rijsoord		
Opdrachtgever	: Roosdom Tijhuis	Getekend	: F.K.
	: Capelle aan den IJssel	Schaal	: 1:500
Datum	: 18-02-2020	Status	:
Gewijzigd	a : e :	Fase	:
	b : f :	Onderdeel	: parkeren
	c : g :		
	d : h :	Tekeningnummer	: DO-sit-05

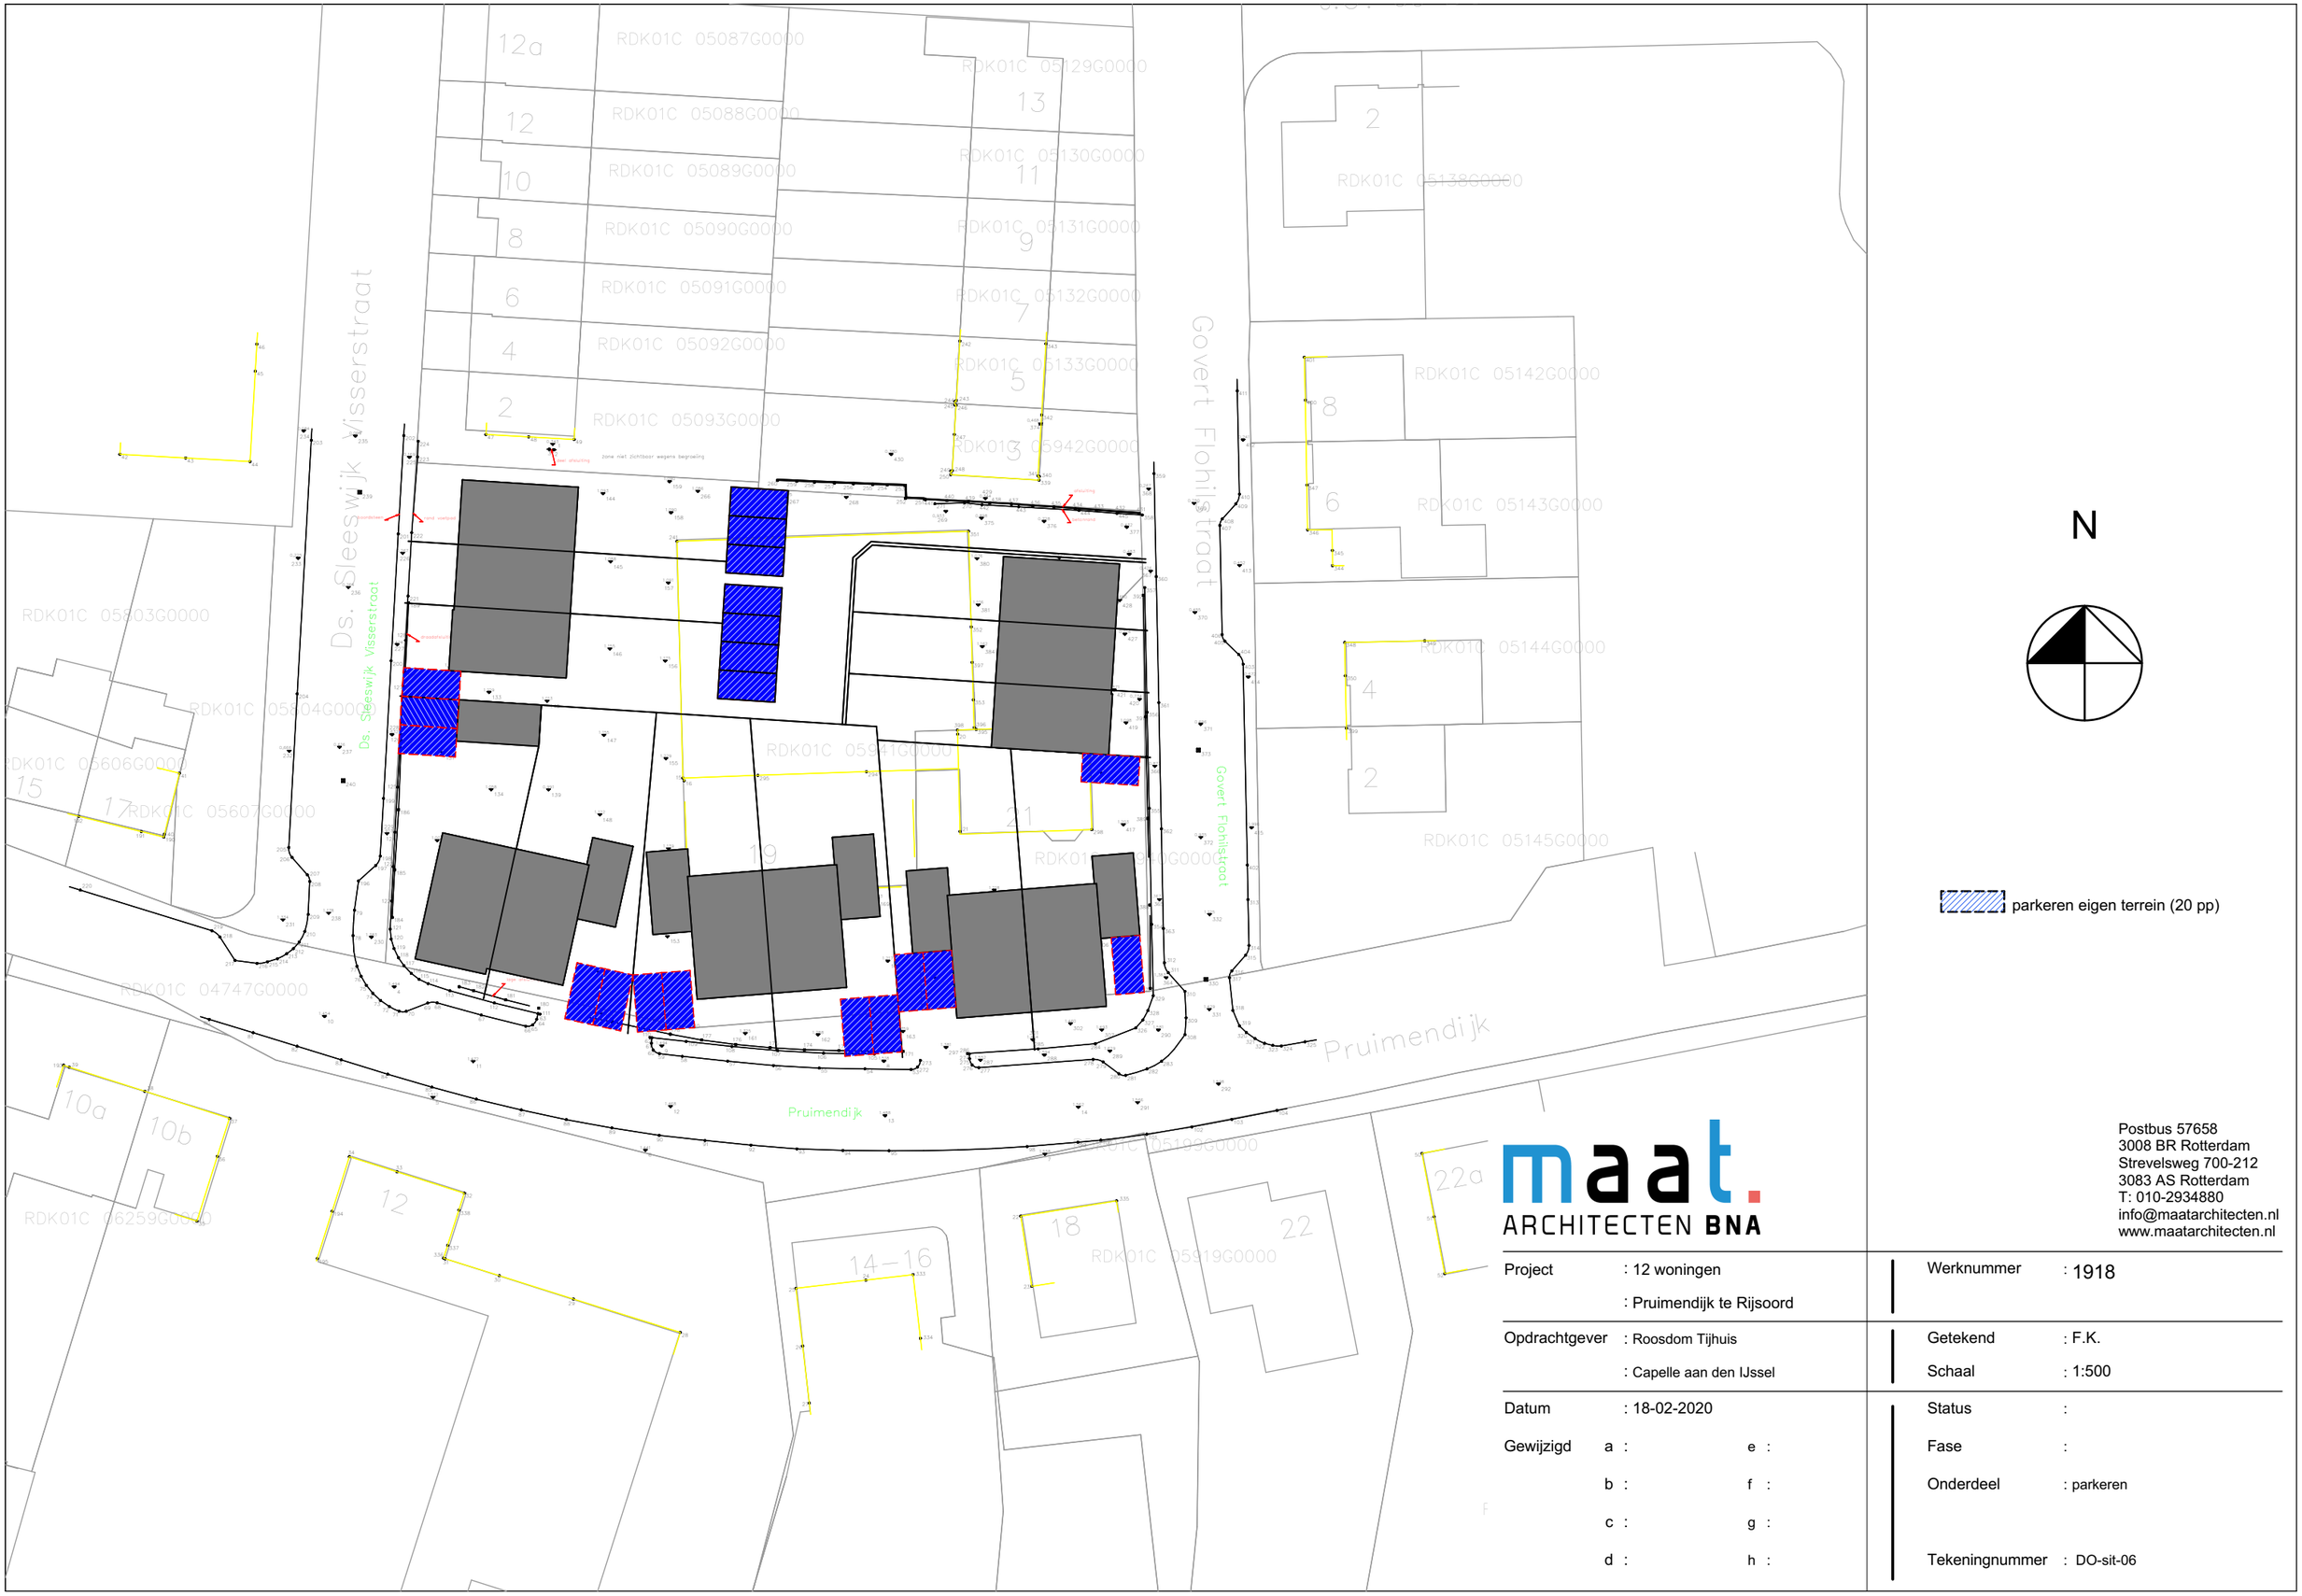

maat. ARCHITECTEN BNA

Postbus 57658
3008 BR Rotterdam
Strevelsweg 700-212
3083 AS Rotterdam
T: 010-2934880
info@maatarchitecten.nl
www.maatarchitecten.nl

Project	: 12 woningen	Werknummer	: 1918
	: Pruimendijk te Rijsoord		
Opdrachtgever	: Roosdom Tijhuis	Getekend	: F.K.
	: Capelle aan den IJssel	Schaal	: 1:500
Datum	: 18-02-2020	Status	:
Gewijzigd	a : e :	Fase	:
	b : f :	Onderdeel	: parkeren
	c : g :		
	d : h :	Tekeningnummer	: DO-sit-06

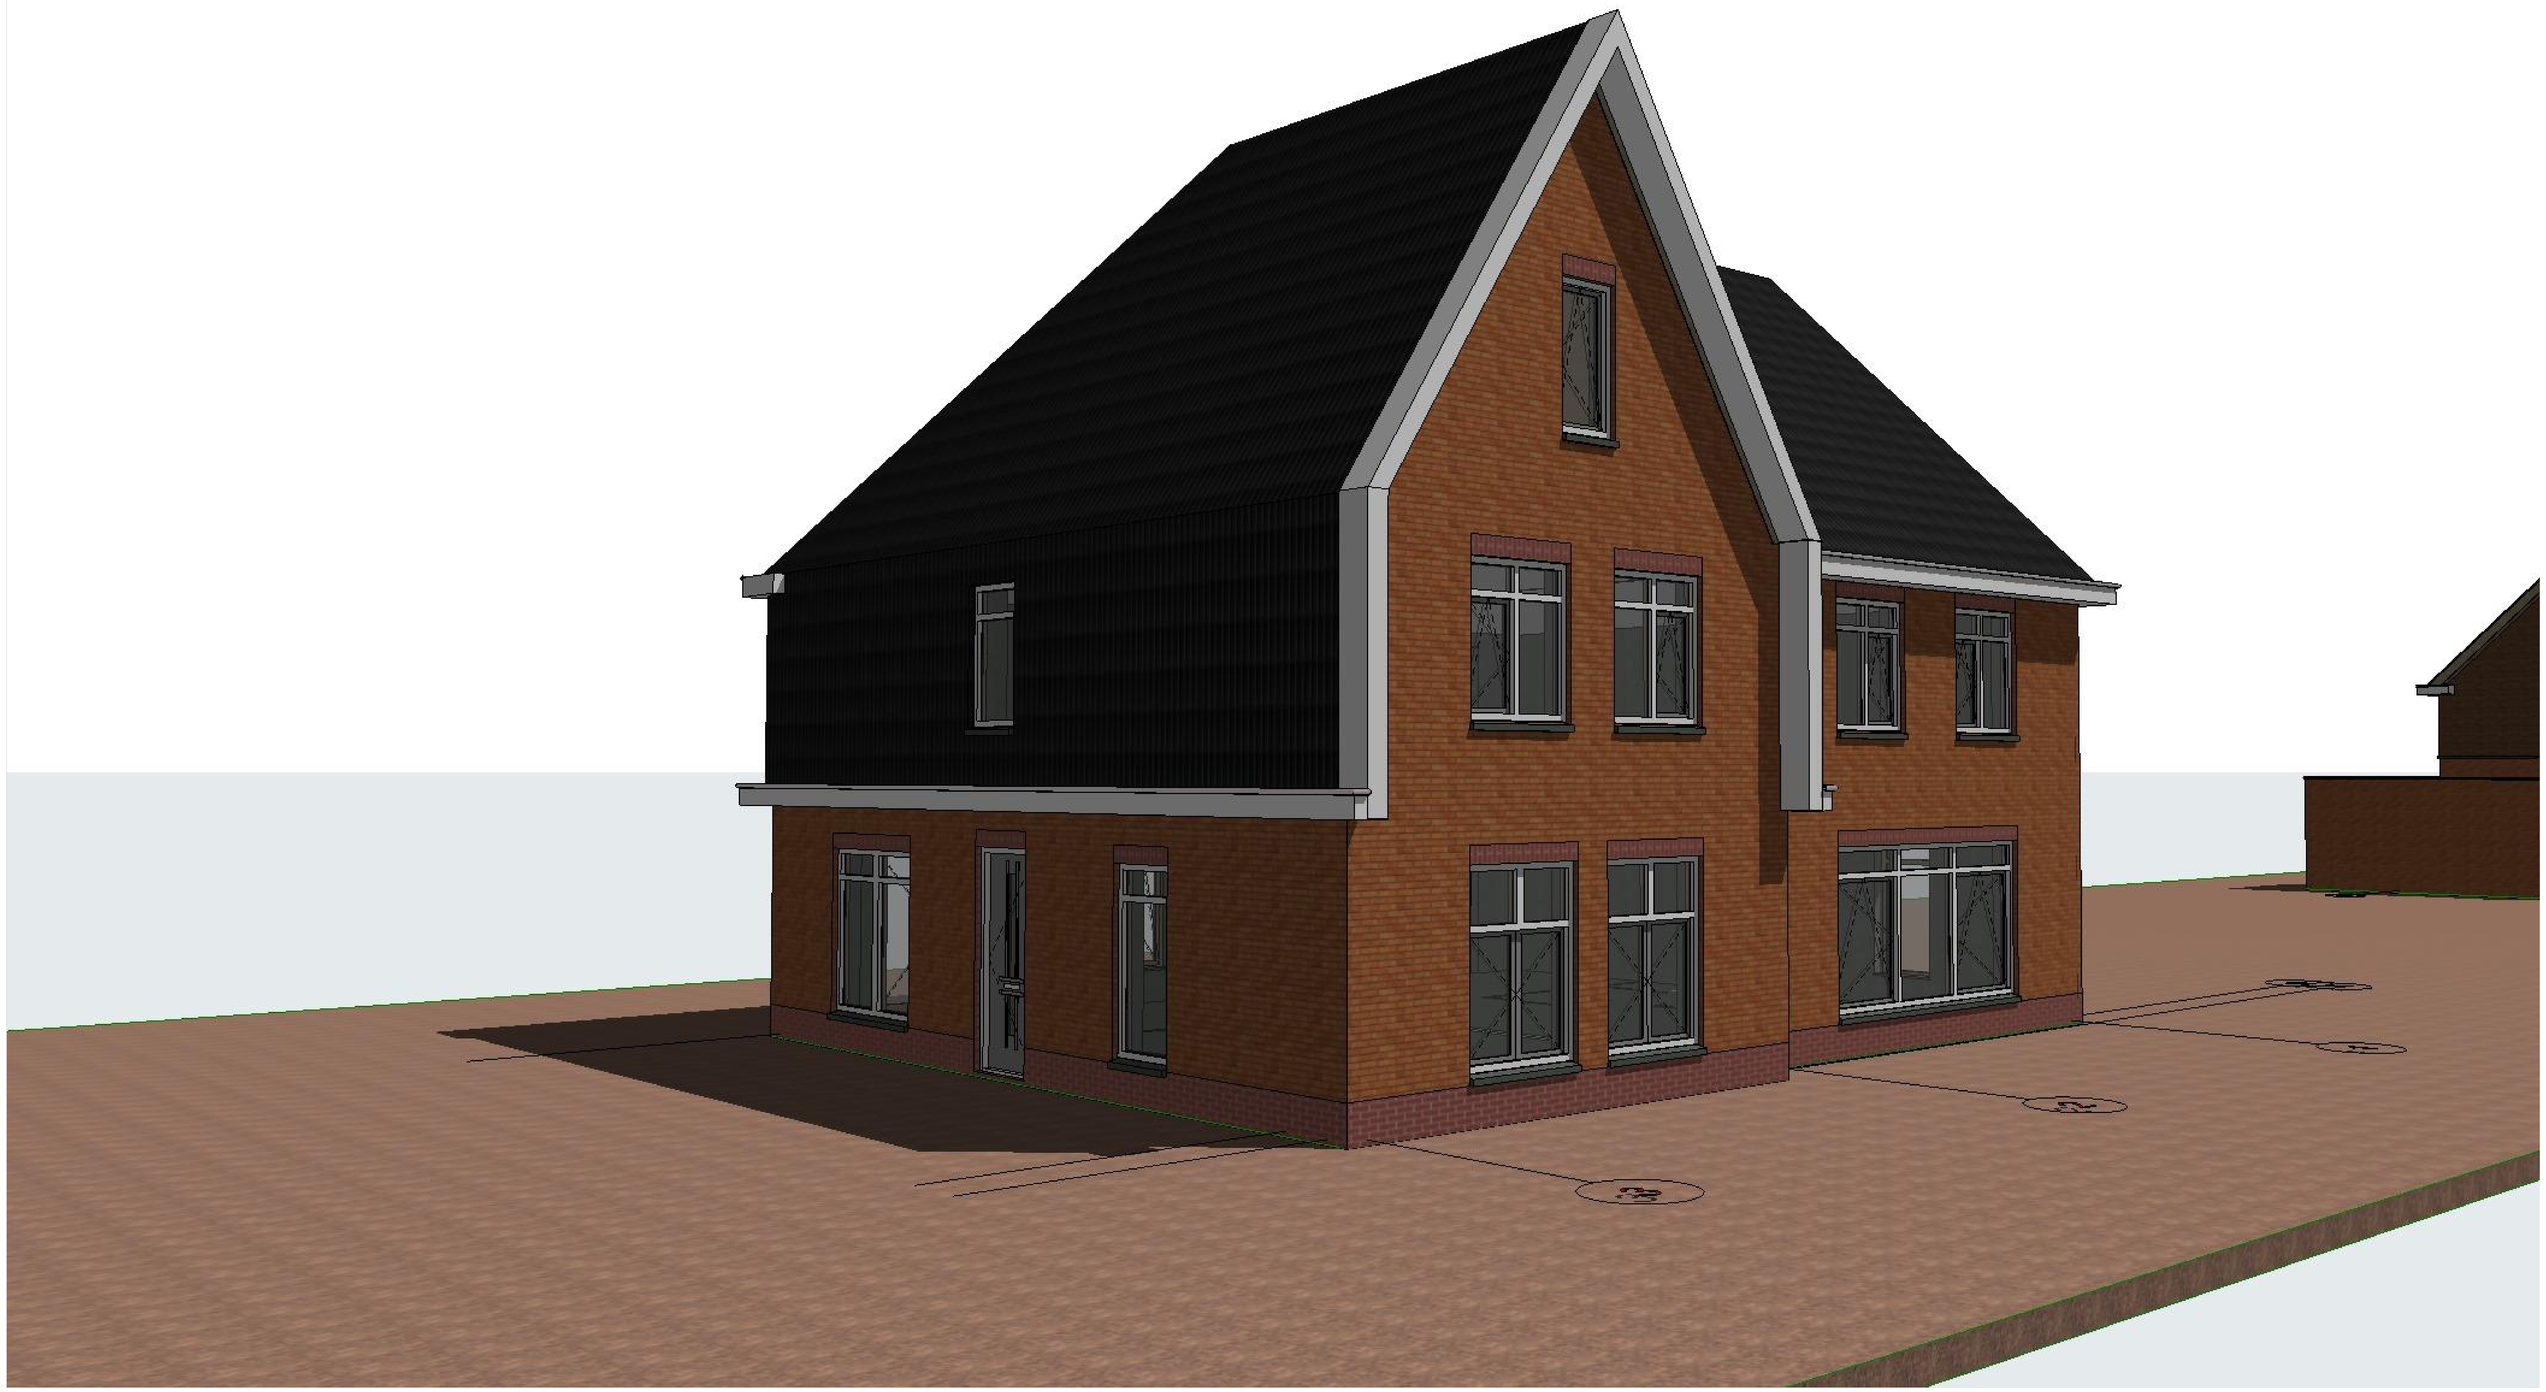

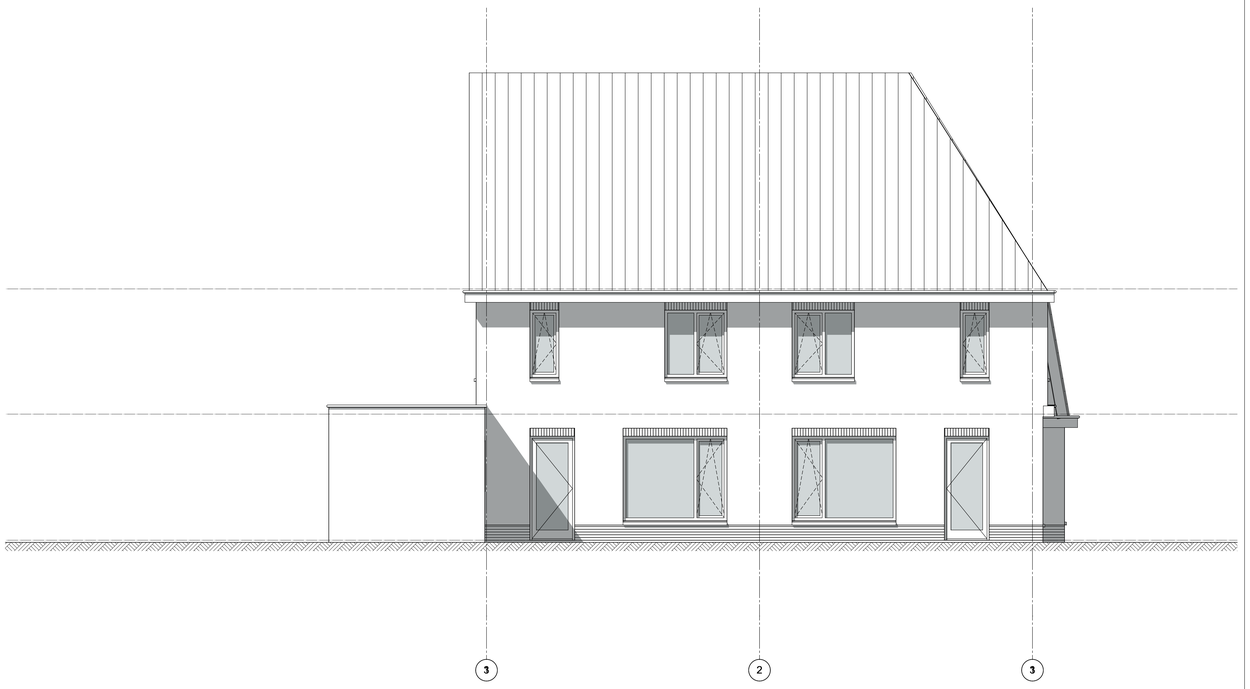

Voorgevel

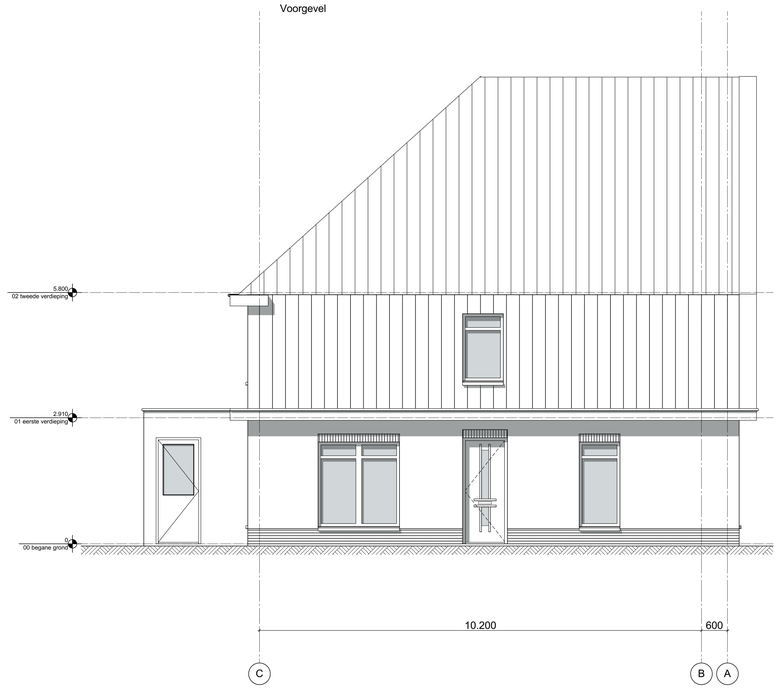

Linkergevel

Achtergevel

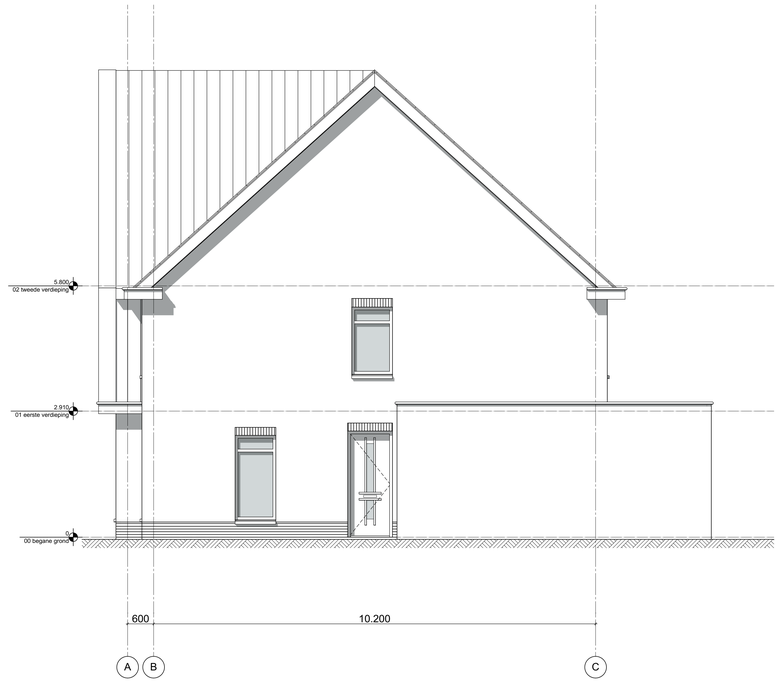

Rechtergevel

maat.
ARCHITECTEN BNA

Postbus 57658
3008 BR Rotterdam
Strevelsweg 700-212
3083 AS Rotterdam
T: 010-2934880
info@maatarchitecten.nl
www.maatarchitecten.nl

Project	: 12 woningen	Werknummer	: 1918
	: Pruimendijk te Rijsoord		
Opdrachtgever	: Roosdom Tijhuis	Getekend	: FK / ___
	: Capelle an den IJssel	Schaal	:
Datum	: 11-05-2020	Status	:
Gewijzigd	a : e :	Fase	: Voorlopig ontwerp
	b : f :	Onderdeel	: gevels
	c : g :		
	d : h :	Tekeningnummer	: BTA-B

Voorgevel

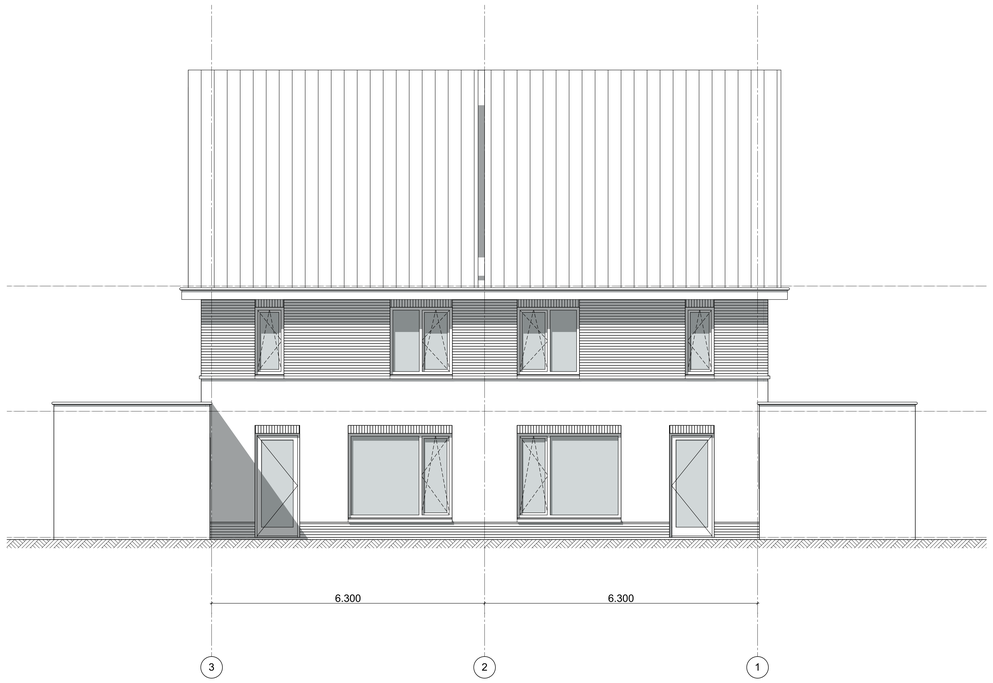

Achtergevel

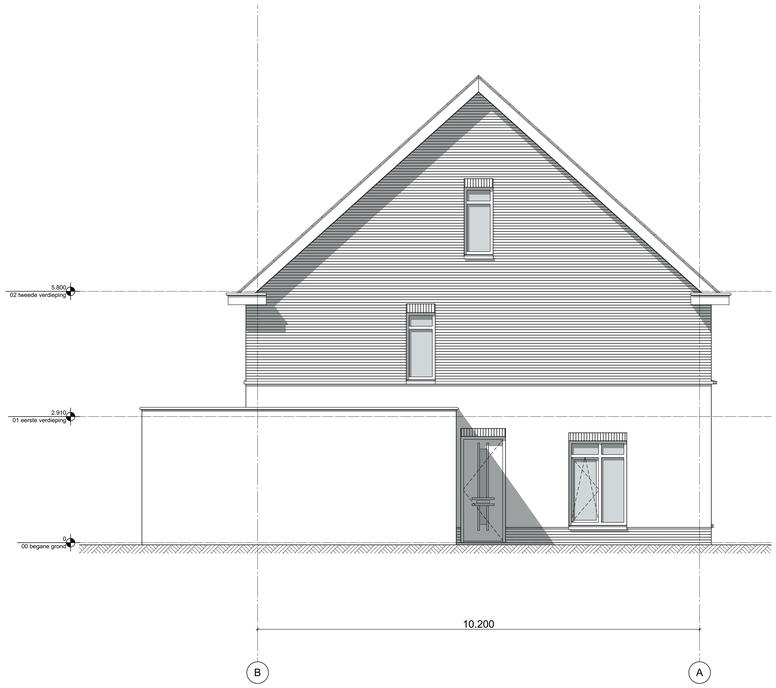

Linkergevel

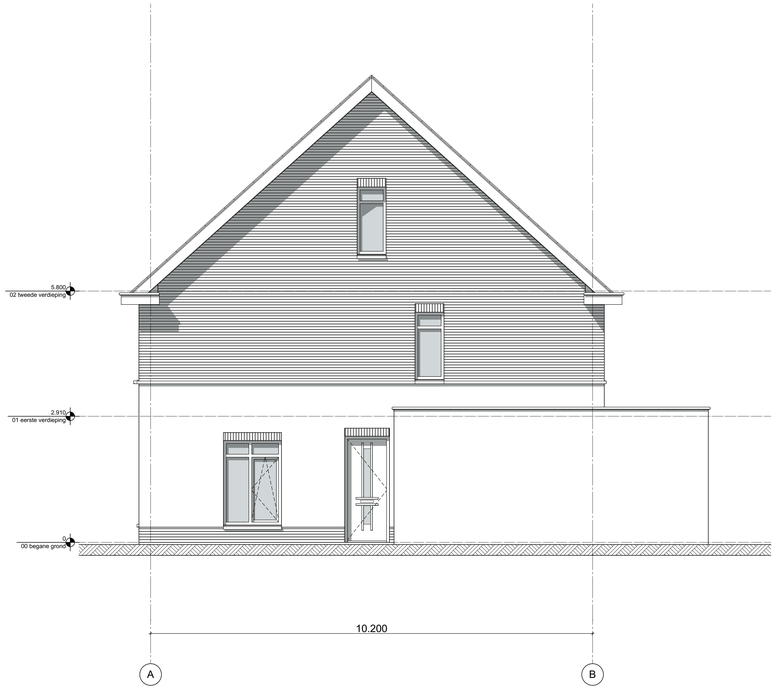

Rechtergevel

maat.
ARCHITECTEN BNA

Postbus 57658
3008 BR Rotterdam
Streeksweg 700-212
3083 AS Rotterdam
T: 010-2934880
info@maatarchitecten.nl
www.maatarchitecten.nl

Project	: 12 woningen	Werknummer	: 1918
	: Pruimendijk te Rijsoord		
Opdrachtgever	: Roosdom Tijhuis	Getekend	: FK / ___
	: Capelle an den IJssel	Schaal	:
Datum	: 11-05-2020	Status	:
Gewijzigd	a : e :	Fase	: Voorlopig ontwerp
	b : f :	Onderdeel	: gevels
	c : g :		
	d : h :	Tekeningnummer	: BTB-B

Voorgevel

Achtergevel

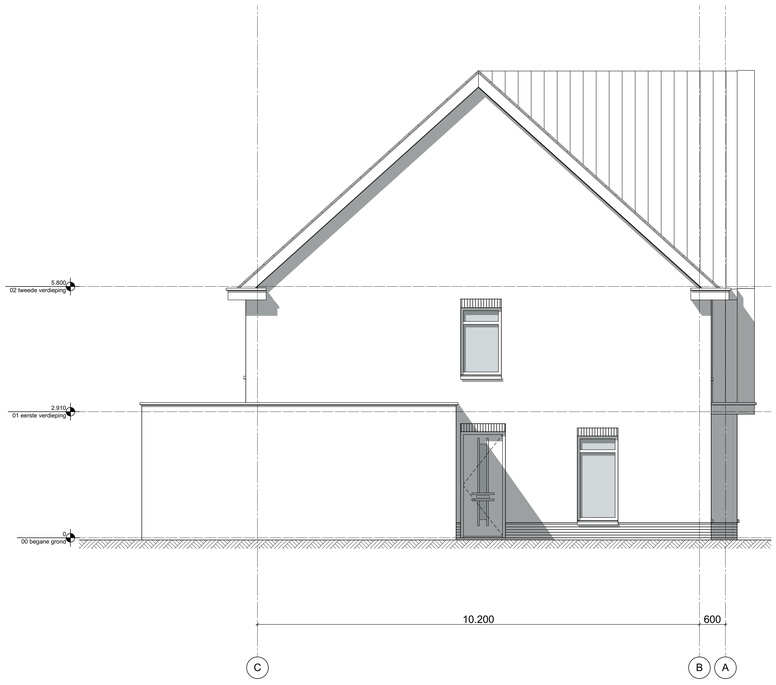

Linkergevel

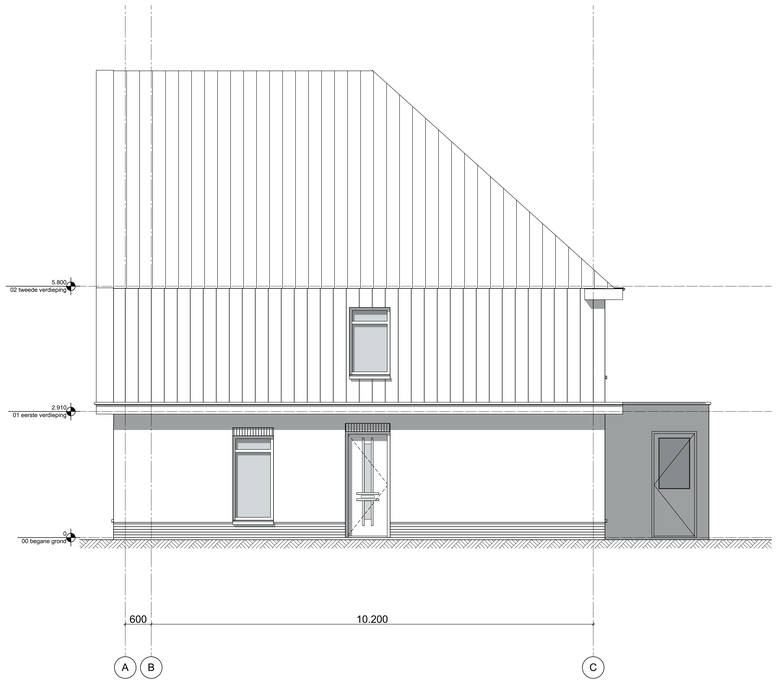

Rechtergevel

maat.
ARCHITECTEN BNA

Postbus 57658
3008 BR Rotterdam
Stevelsweg 700-212
3083 AS Rotterdam
T: 010-2934880
info@maatarchitecten.nl
www.maatarchitecten.nl

Project	: 12 woningen : Pruimendijk te Rijsoord	Werknummer	: 1918
Opdrachtgever	: Roosdom Tijhuis : Capelle an den Ussel	Getekend Schaal	: FK / ___ :
Datum	: 11-05-2020	Status	:
Gewijzigd	a : e : b : f : c : g : d : h :	Fase Onderdeel	: Voorlopig ontwerp : gevels
		Tekeningnummer	: BTB-C

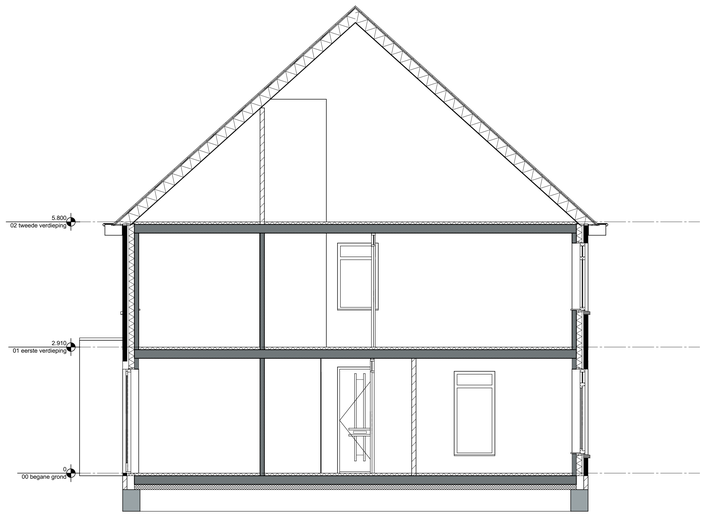

Doorsnede A-B

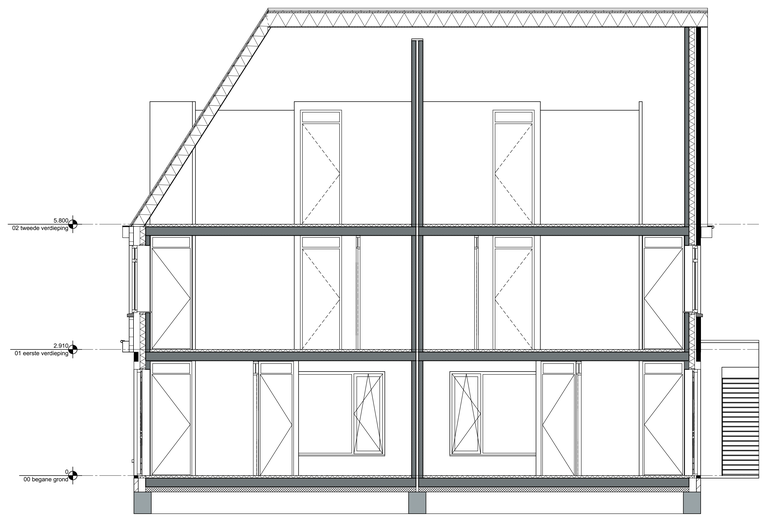

Doorsnede A-B

maat.
ARCHITECTEN BNA

Postbus 57658
3008 BR Rotterdam
Strevelsweg 700-212
3083 AS Rotterdam
T: 010-2934880
info@maatarchitecten.nl
www.maatarchitecten.nl

Project	: 12 woningen	Werknummer	: 1918
	: Pruimendijk te Rijsoord		
Opdrachtgever	: Roosdom Tijhuis	Getekend	: FK / ___
	: Capelle an den Ussel	Schaal	:
Datum	: 11-05-2020	Status	:
Gewijzigd	a : e :	Fase	: Voorlopig ontwerp
	b : f :	Onderdeel	: doorsnede
	c : g :		
	d : h :	Tekeningnummer	: BTA-B

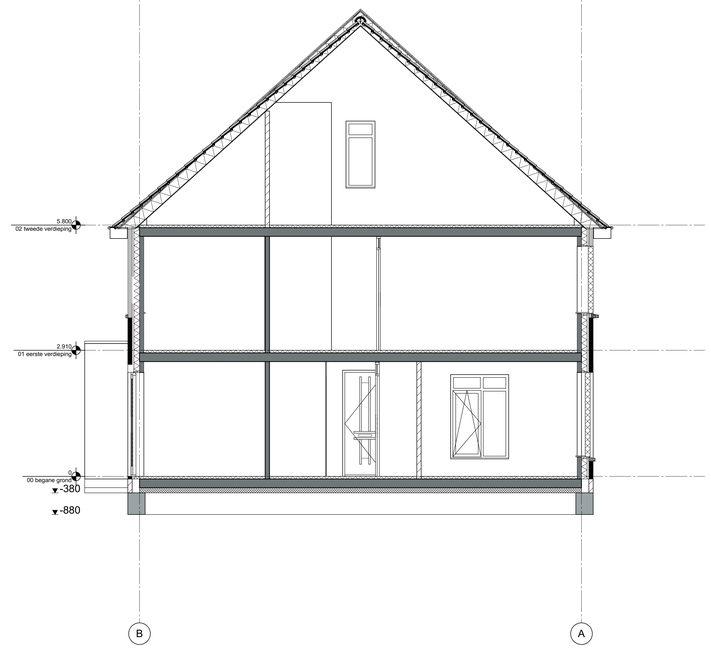

Doorsnede B-B

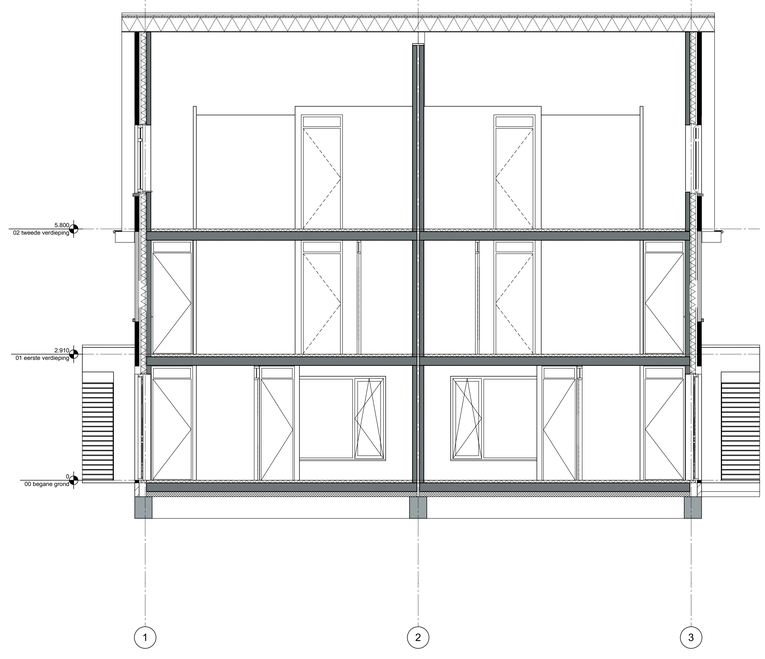

Doorsnede B-B

maat.
ARCHITECTEN BNA

Postbus 57658
3008 BR Rotterdam
Streeltsweg 700-212
3083 AS Rotterdam
T: 010-2934880
info@maatarchitecten.nl
www.maatarchitecten.nl

Project	: 12 woningen : Pruimendijk te Rijsoord	Werknummer	: 1918
Opdrachtgever	: Roosdom Tijhuis : Capelle an den IJssel	Getekend Schaal	: FK / ___ :
Datum	: 11-05-2020	Status	:
Gewijzigd	a : b : c : d :	e : f : g : h :	Fase : Voorlopig ontwerp Onderdeel : doorsnede Tekeningnummer : BTB-B

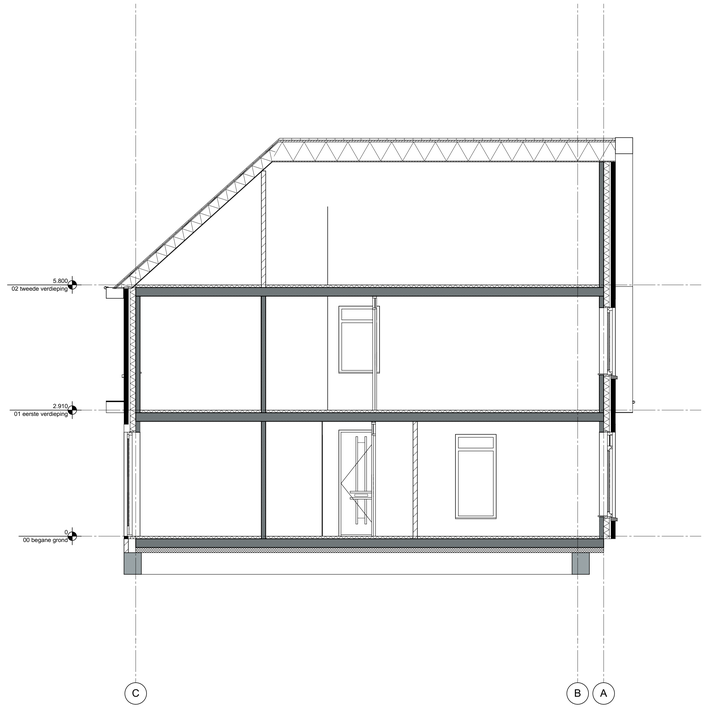

Doorsnede B-C

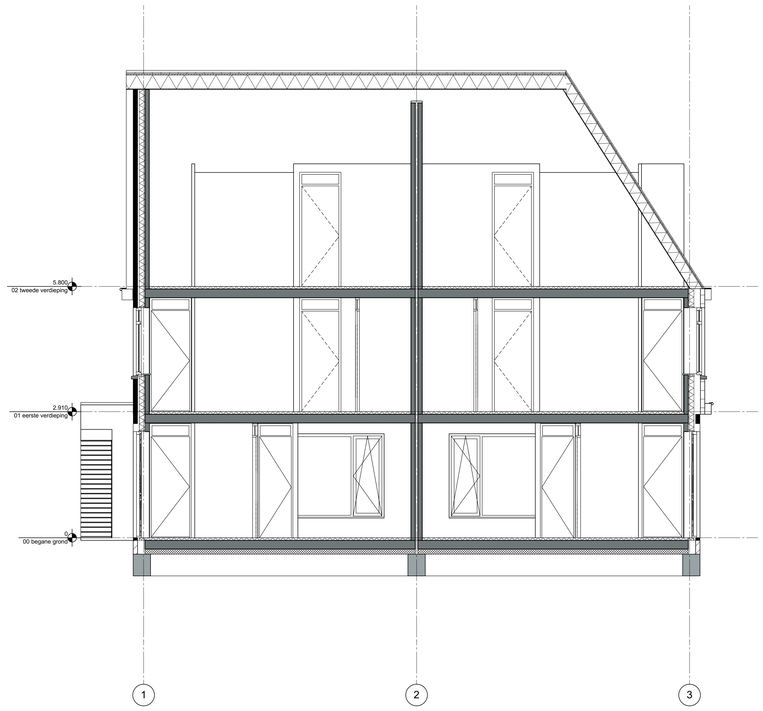

Doorsnede B-C

maat.
ARCHITECTEN BNA

Postbus 57658
3008 BR Rotterdam
Strevelsweg 700-212
3083 AS Rotterdam
T: 010-2934880
info@maatarchitecten.nl
www.maatarchitecten.nl

Project	: 12 woningen	Werknummer	: 1918
	: Pruimendijk te Rijsoord		
Opdrachtgever	: Roosdom Tijhuis	Getekend	: FK / ___
	: Capelle an den Ussel	Schaal	:
Datum	: 11-05-2020	Status	:
Gewijzigd	a : e :	Fase	: Voorlopig ontwerp
	b : f :	Onderdeel	: doorsnede
	c : g :		
	d : h :	Tekeningnummer	: BTB-C

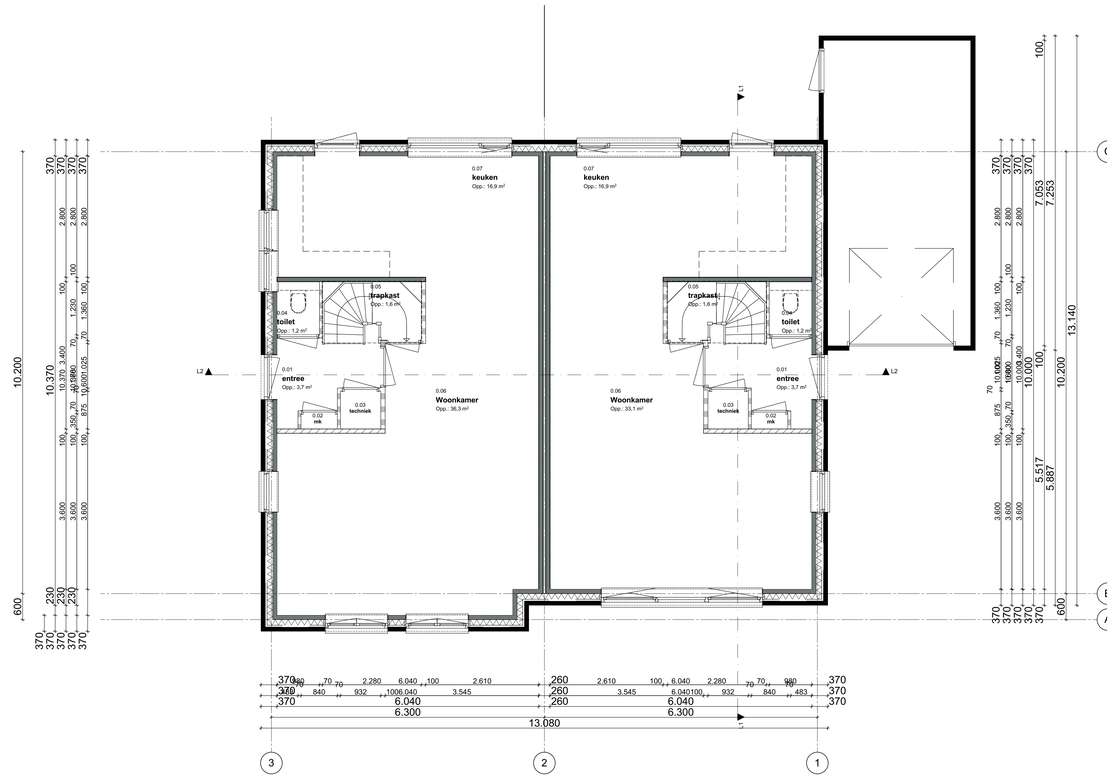

00 begane grond

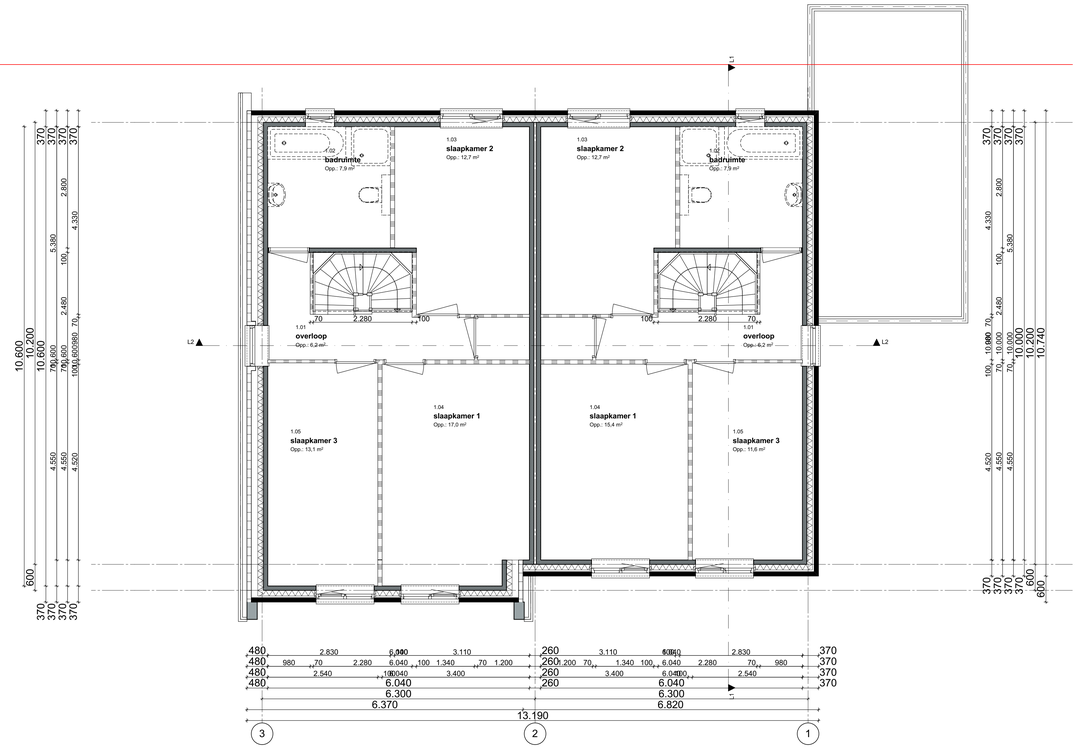

01 eerste verdieping

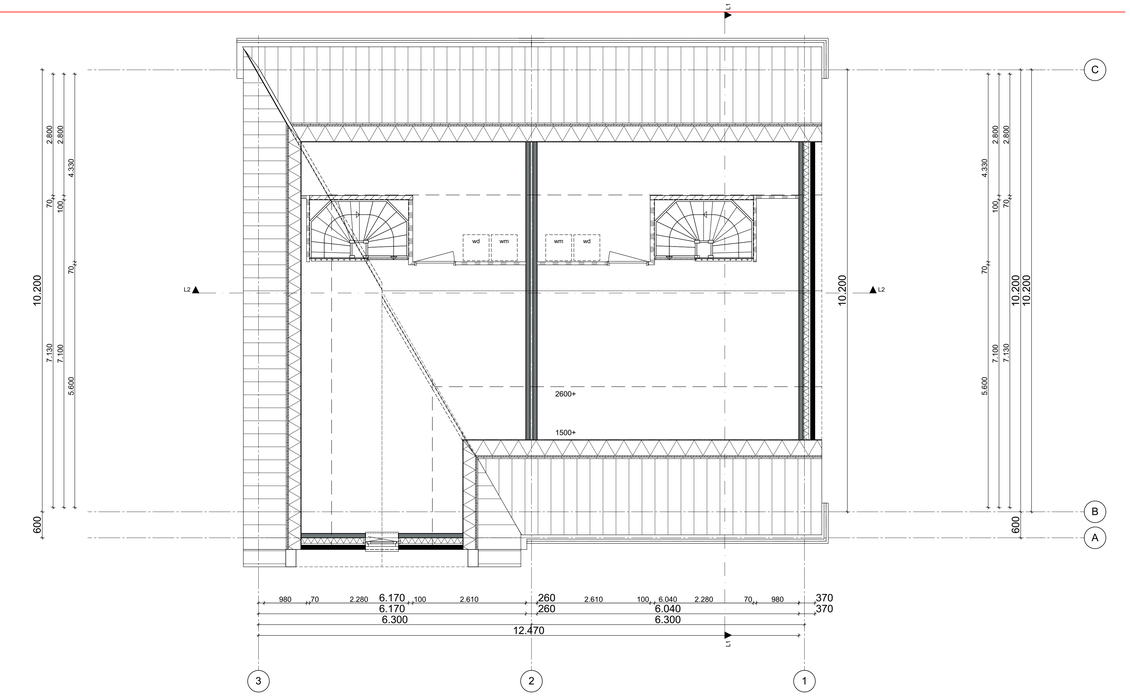

02 tweede verdieping

maat.
ARCHITECTEN BNA

Postbus 57658
3008 BR Rotterdam
Streeksweg 700-212
3083 AG Rotterdam
T: 010-2934880
info@maatarchitecten.nl
www.maatarchitecten.nl

Project	: 12 woningen Pruimendijk te Rijsoord	Werknummer	: 1918
Opdrachtgever	: Roosdom Tijhuis : Capelle an den Ussel	Getekend	: FK / ___
		Schaal	:
Datum	: 11-05-2020	Status	:
Gewijzigd	a : e :	Fase	:
	b : f :	Onderdeel	: plattegrond
	c : g :		
	d : h :	Tekeningnummer	: A-B

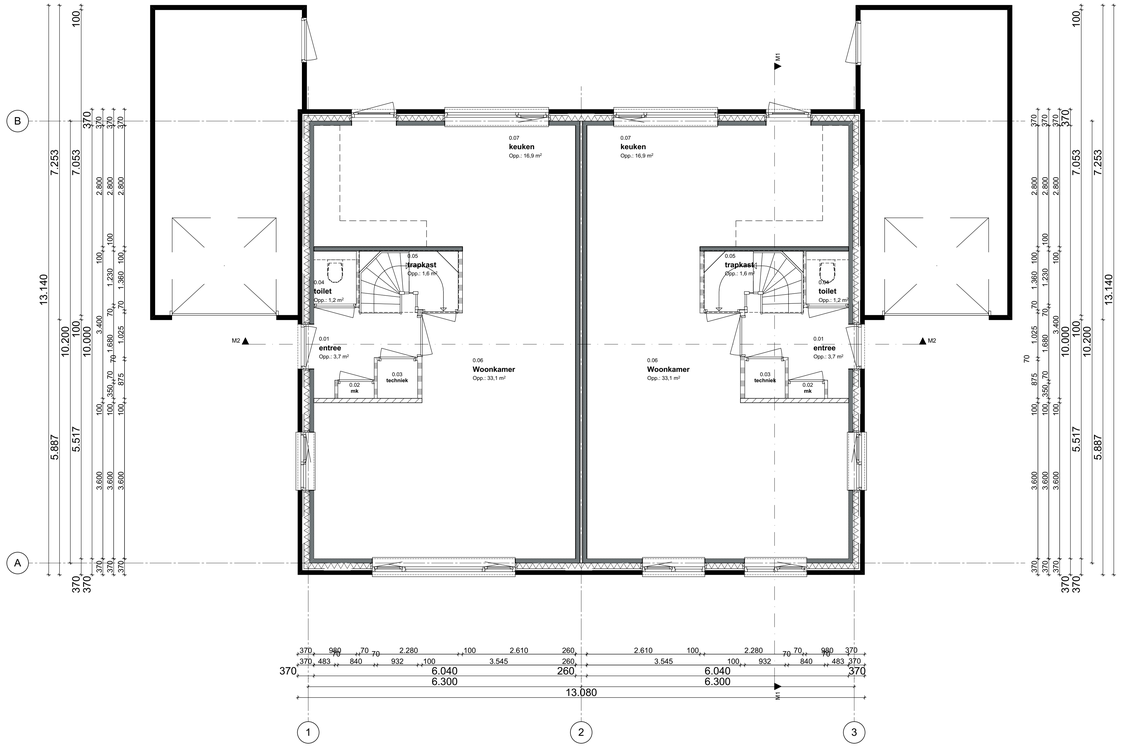

00 begane grond

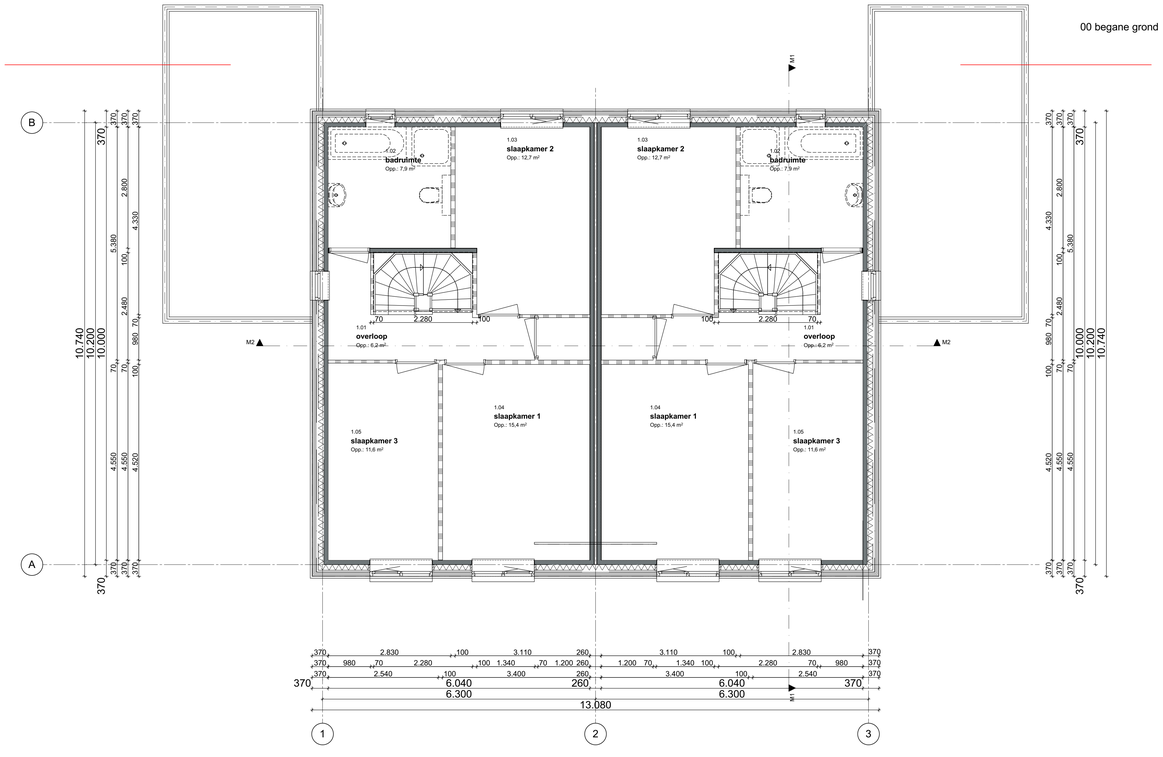

01 eerste verdieping

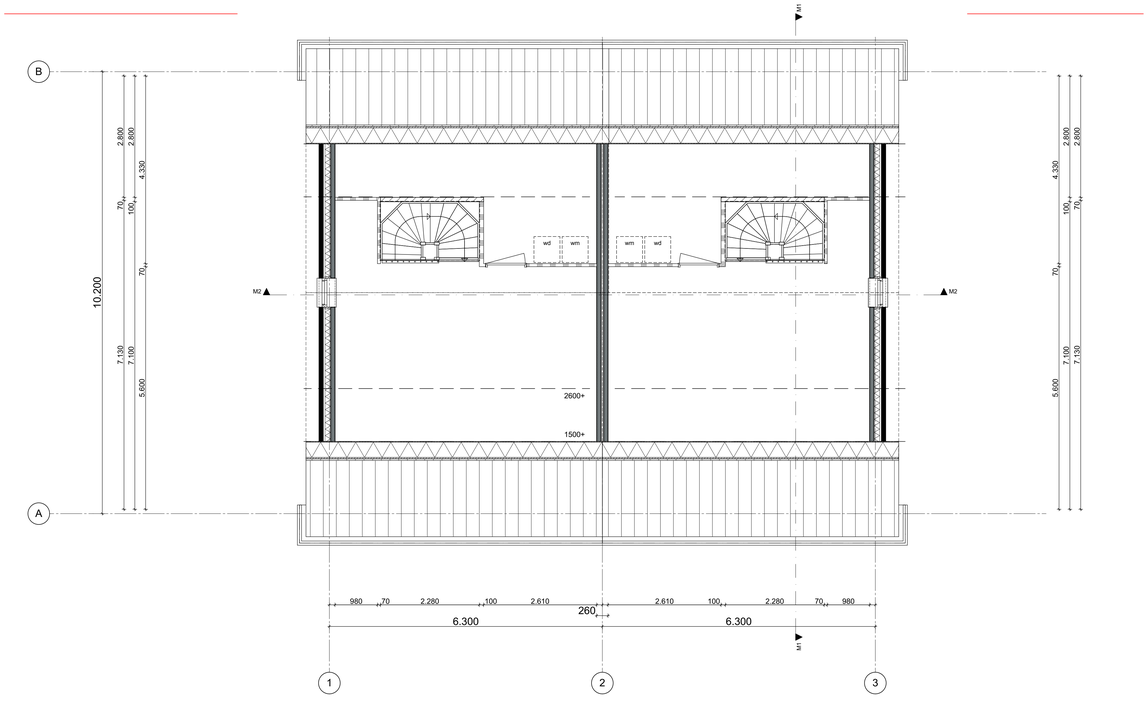

02 tweede verdieping

maat.
ARCHITECTEN BNA

Postbus 57658
3008 BR Rotterdam
Streefweg 700-212
3083 AS Rotterdam
T: 010-2934880
info@maatarchitecten.nl
www.maatarchitecten.nl

Project	: 12 woningen : Pruimendijk te Rijsoord	Werknummer	: 1918
Opdrachtgever	: Roosdom Tijhuis : Capelle an den IJssel	Getekend Schaal	: FK / ___ :
Datum	: 11-05-2020	Status	:
Gewijzigd	a : b : c : d :	e : f : g : h :	Fase : Onderdeel : plattegrond Tekeningnummer : B-8

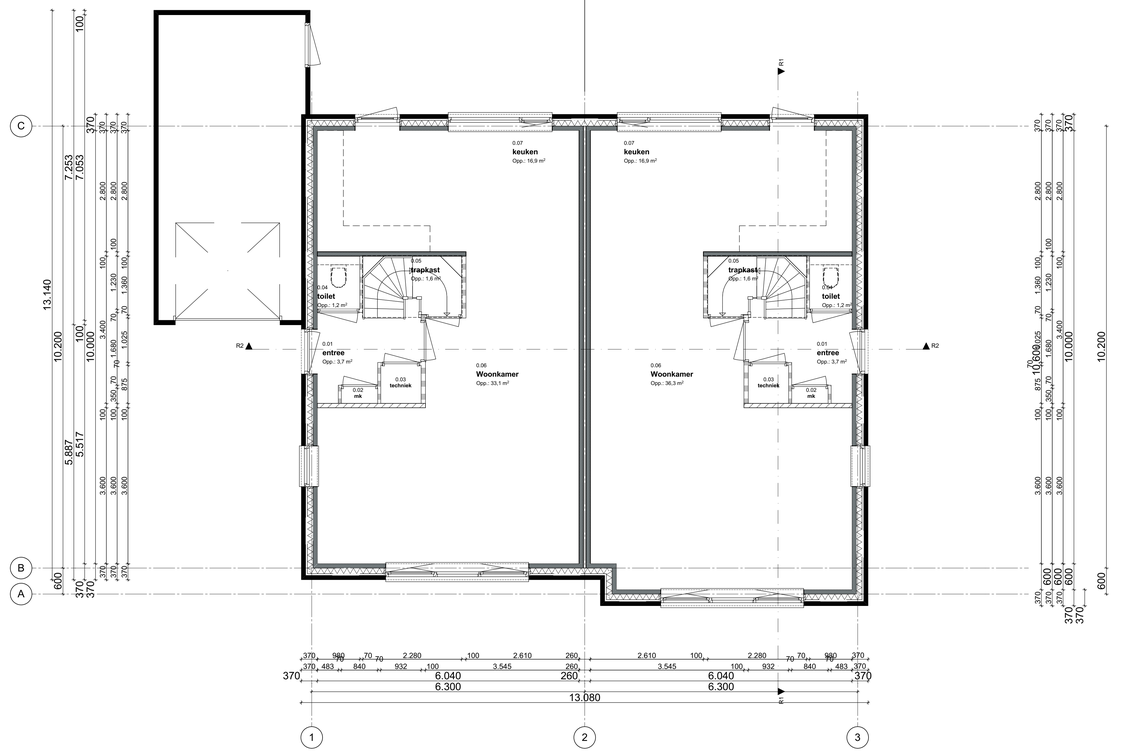

00 begane grond

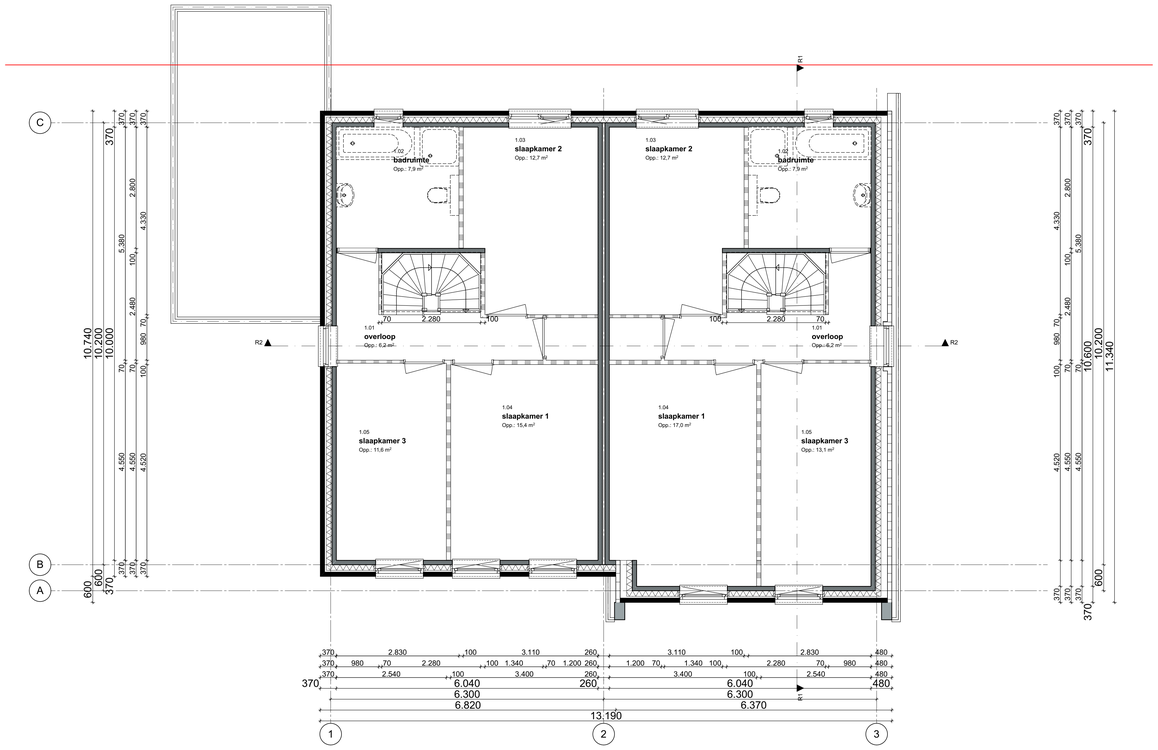

01 eerste verdieping

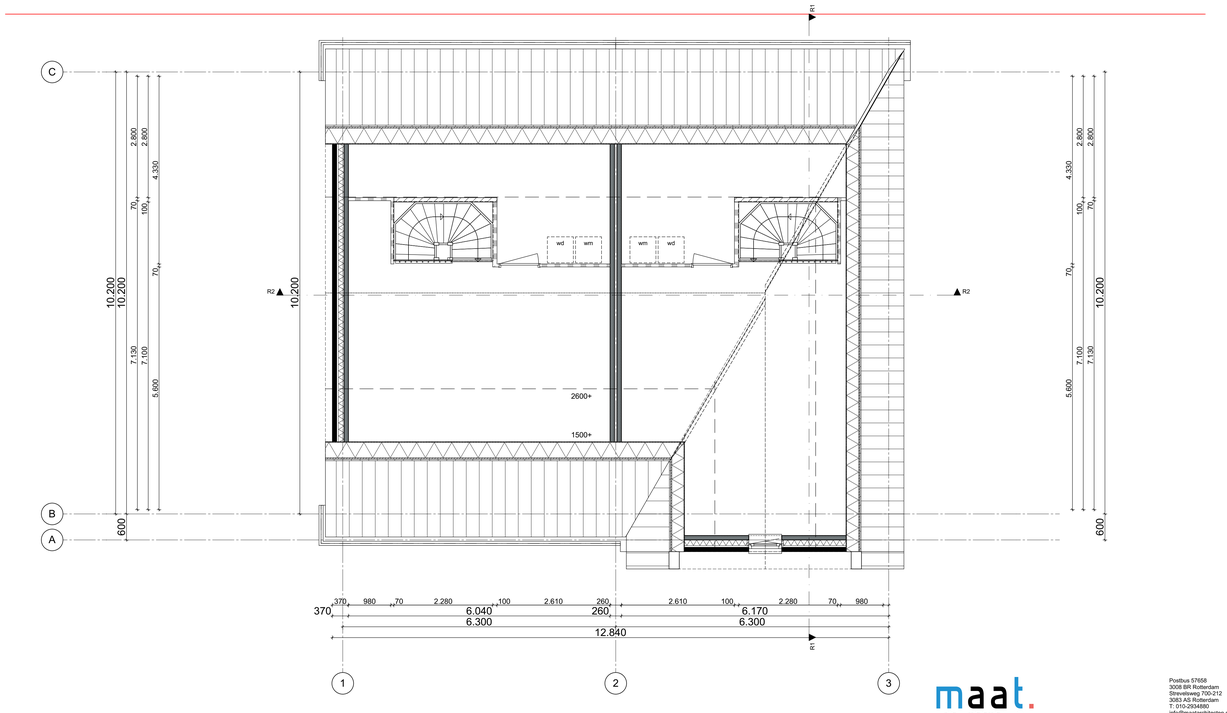

02 tweede verdieping

maat.
ARCHITECTEN BNA

Postbus 57658
3008 BR Rotterdam
Streeksweg 700-212
3083 AS Rotterdam
T: 010-2934880
info@maatarchitecten.nl
www.maatarchitecten.nl

Project	: 12 woningen : Pruimendijk te Rijsoord	Werknummer	: 1918
Opdrachtgever	: Roosdom Tijhuis : Capelle an den Ussel	Getekend Schaal	: FK / ___ :
Datum	: 11-05-2020	Status	:
Gewijzigd	a : e : b : f : c : g : d : h :	Fase Onderdeel	: : plattegrond
		Tekeningnummer	: B-C

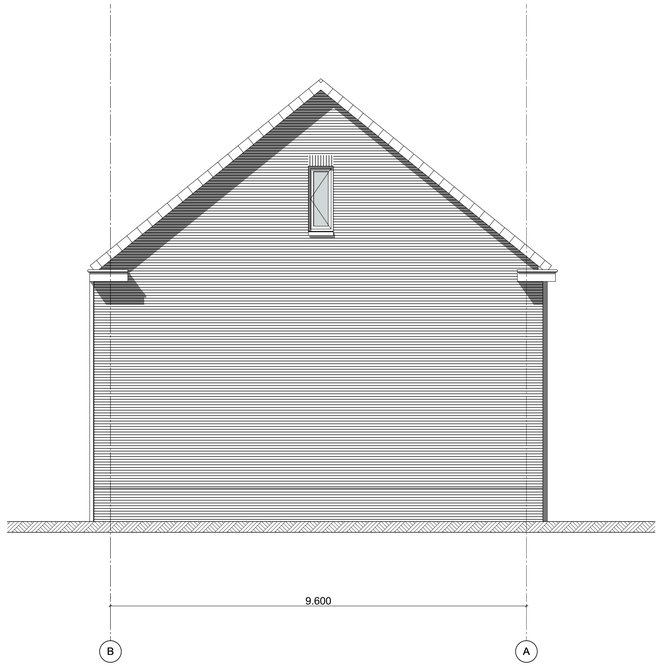

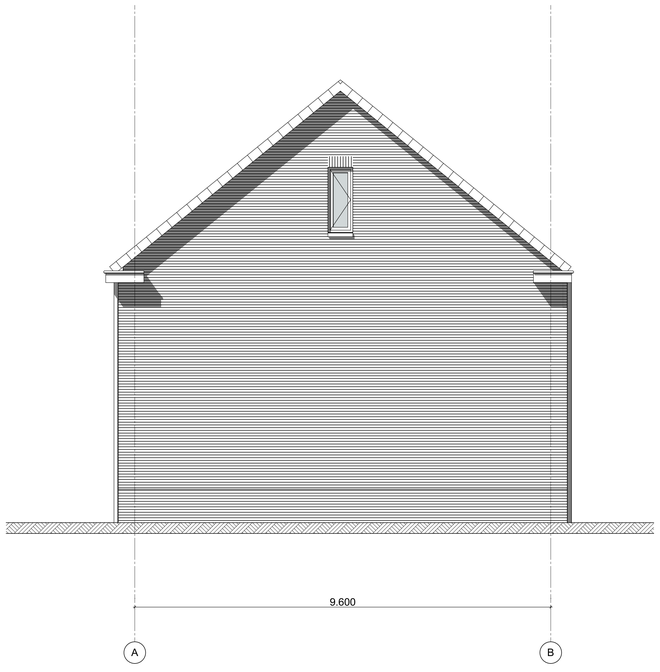

maat.
ARCHITECTEN BNA

Postbus 57658
3008 BR Rotterdam
Strevelsweg 700-212
3083 AS Rotterdam
T: 010-2934880
info@maatarchitecten.nl
www.maatarchitecten.nl

Project	: 12 woningen : Pruimendijk te Rijsoord	Werknummer	: Nr. project
Opdrachtgever	: Roosdom Tjhuis : Capelle aan den IJssel	Getekend Schaal	: FK / __ :
Datum	: 11-05-2020	Status	:
Gewijzigd	a : b : c : d :	e : f : g : h :	Fase : Bouwvoorbereiding Onderdeel : gevels Tekeningnummer : BTD1

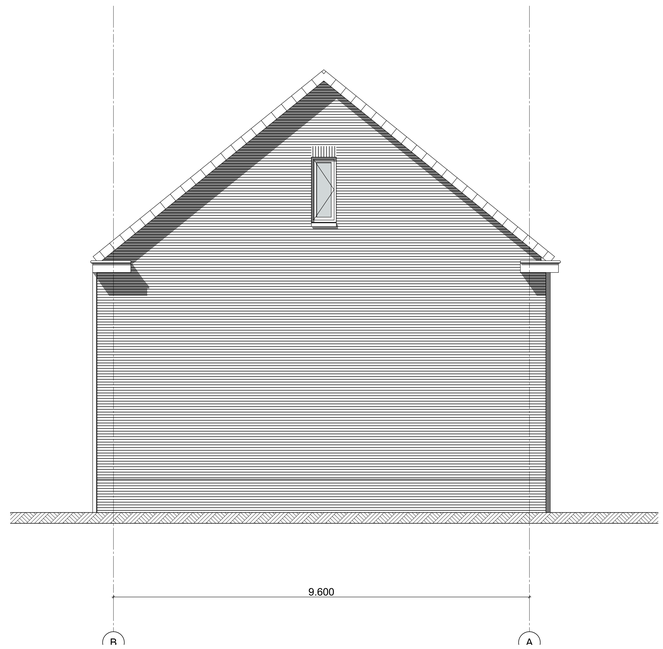

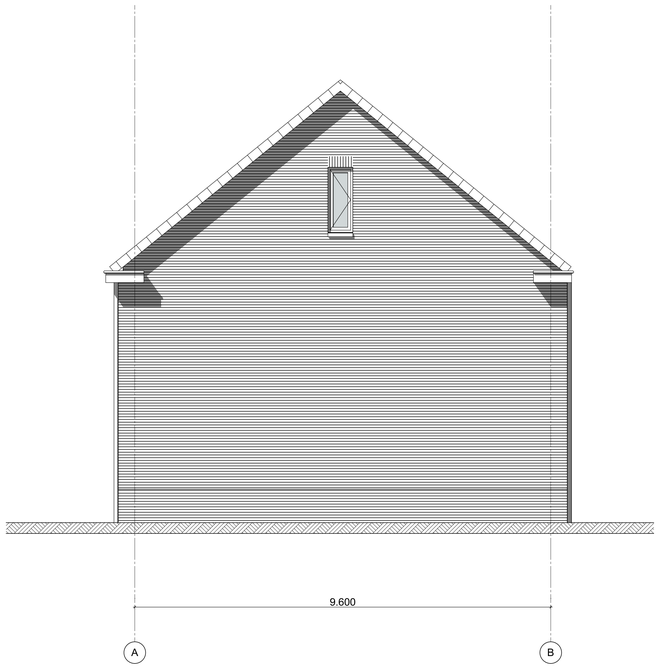

maat.
ARCHITECTEN BNA

Postbus 57658
3008 BR Rotterdam
Strevelsweg 700-212
3083 AS Rotterdam
T: 010-2934880
info@maatarchitecten.nl
www.maatarchitecten.nl

Project	: 12 woningen : Pruimendijk te Rijsoord	Werknummer	: Nr. project
Opdrachtgever	: Roosdom Tjhuis : Capelle aan den IJssel	Getekend Schaal	: FK / __ :
Datum	: 11-05-2020	Status	:
Gewijzigd	a : b : c : d :	e : f : g : h :	Fase : Bouwvoorbereiding Onderdeel : gevels Tekeningnummer : BTD2

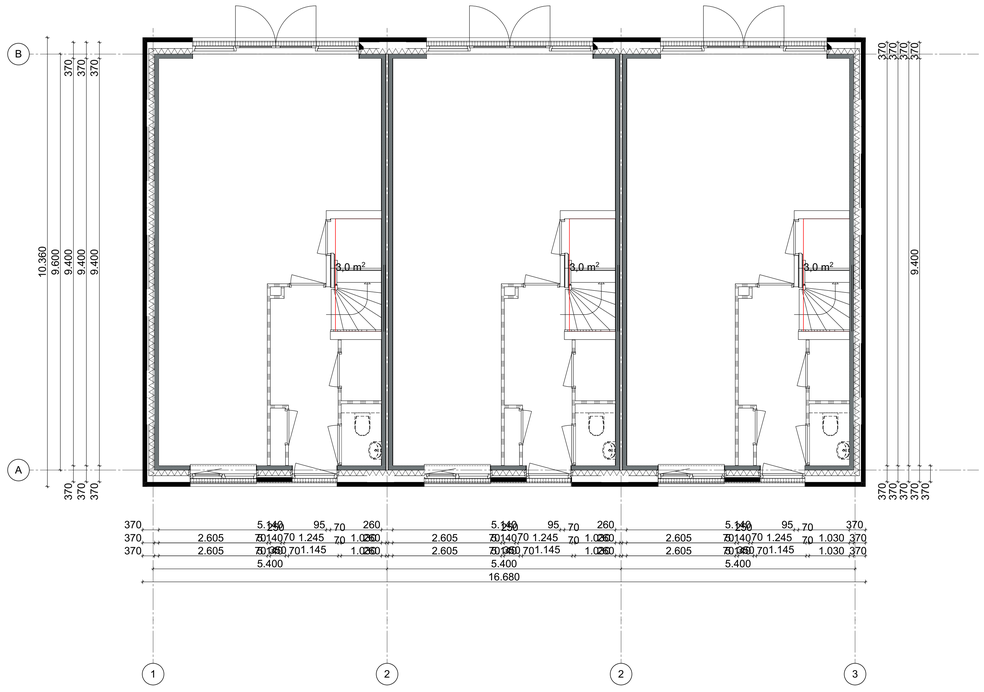

00 begane grond

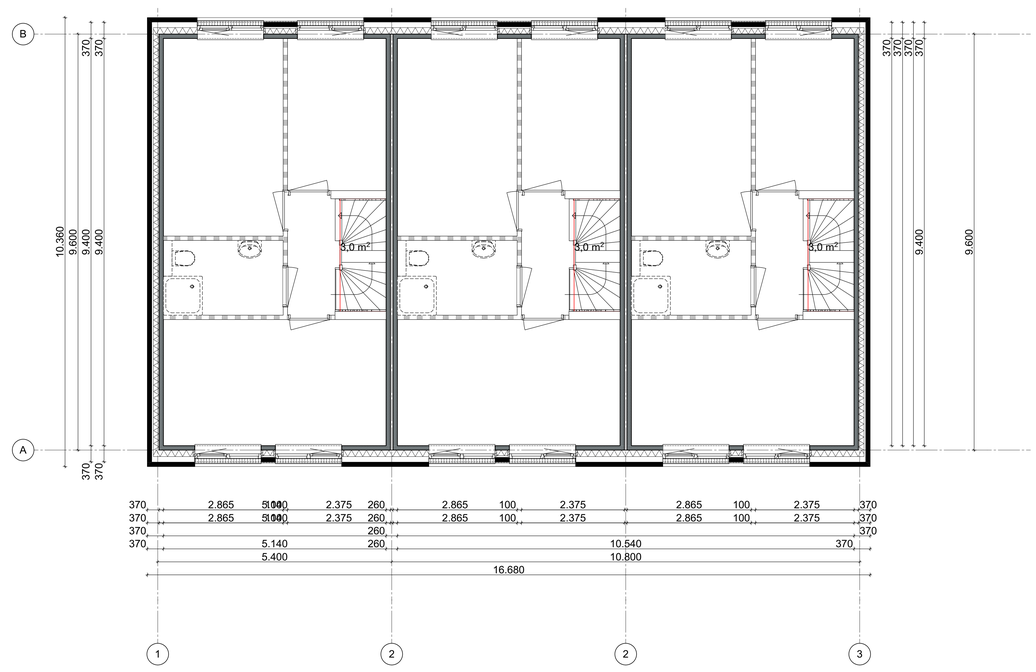

01 eerste verdieping

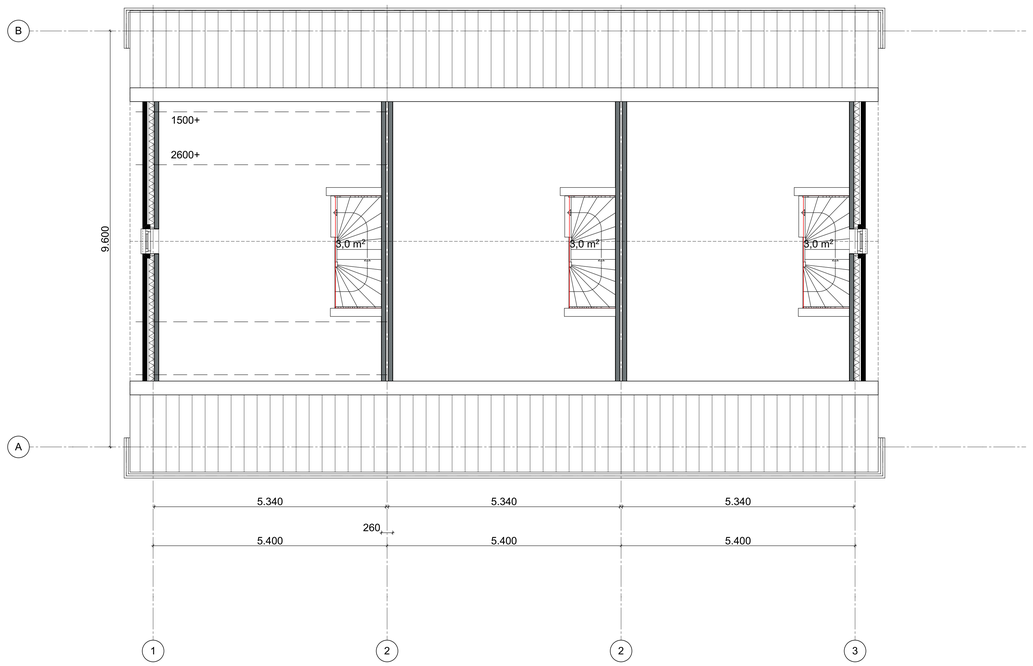

02 tweede verdieping

maat. ARCHITECTEN BNA

Postbus 57658
3008 BR Rotterdam
Strevelsweg 700-212
3083 AS Rotterdam
T: 010-2934880
info@maatarchitecten.nl
www.maatarchitecten.nl

Project	: 12 woningen	Werknummer	: Nr. project
	: Pruimendijk te Rijsoord		
Opdrachtgever	: Roosdom Tijhuis	Getekend	: FK / __
	: Capelle aan den Ussel	Schaal	:
Datum	: 11-05-2020	Status	:
Gewijzigd	a : e :	Fase	:
	b : f :	Onderdeel	: plattegrond
	c : g :		
	d : h :	Tekeningnummer	: D1/02 rijwoning