

G 4036



Kievitsweg

D 2199

G 4363

G 4253





Klevitsweg






Kievitsweg






Klevitsweg

aat




type Schuur groot - tussenwoning  
80,1m<sup>2</sup> GBO  
296m<sup>3</sup> (ex. kopgevel)

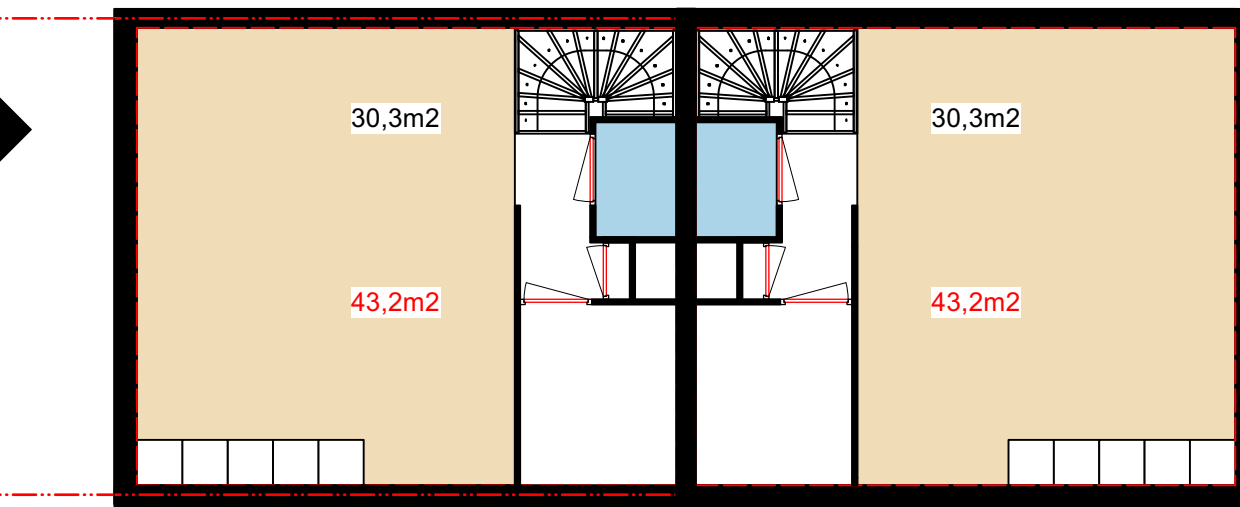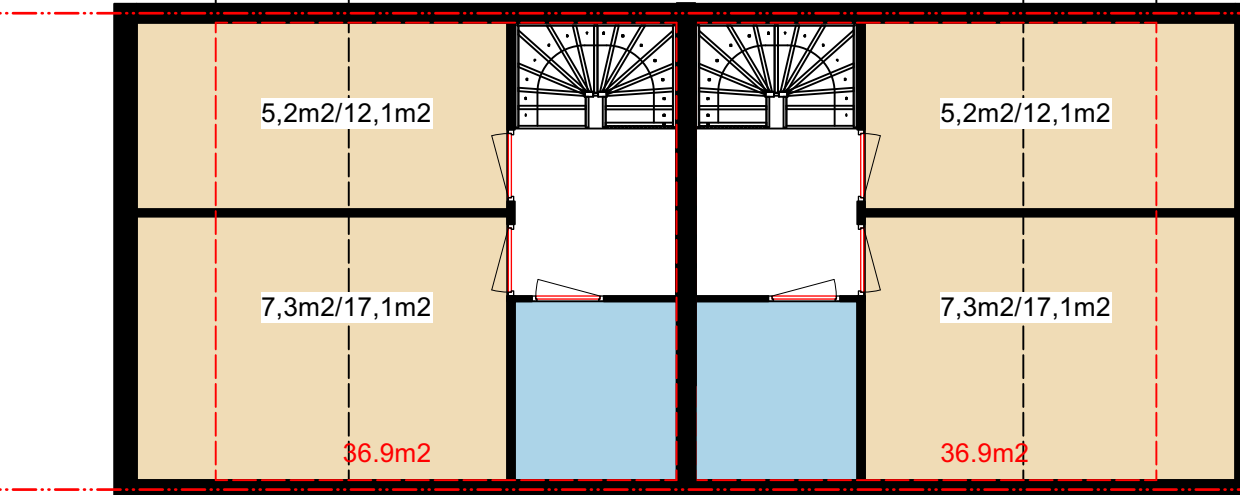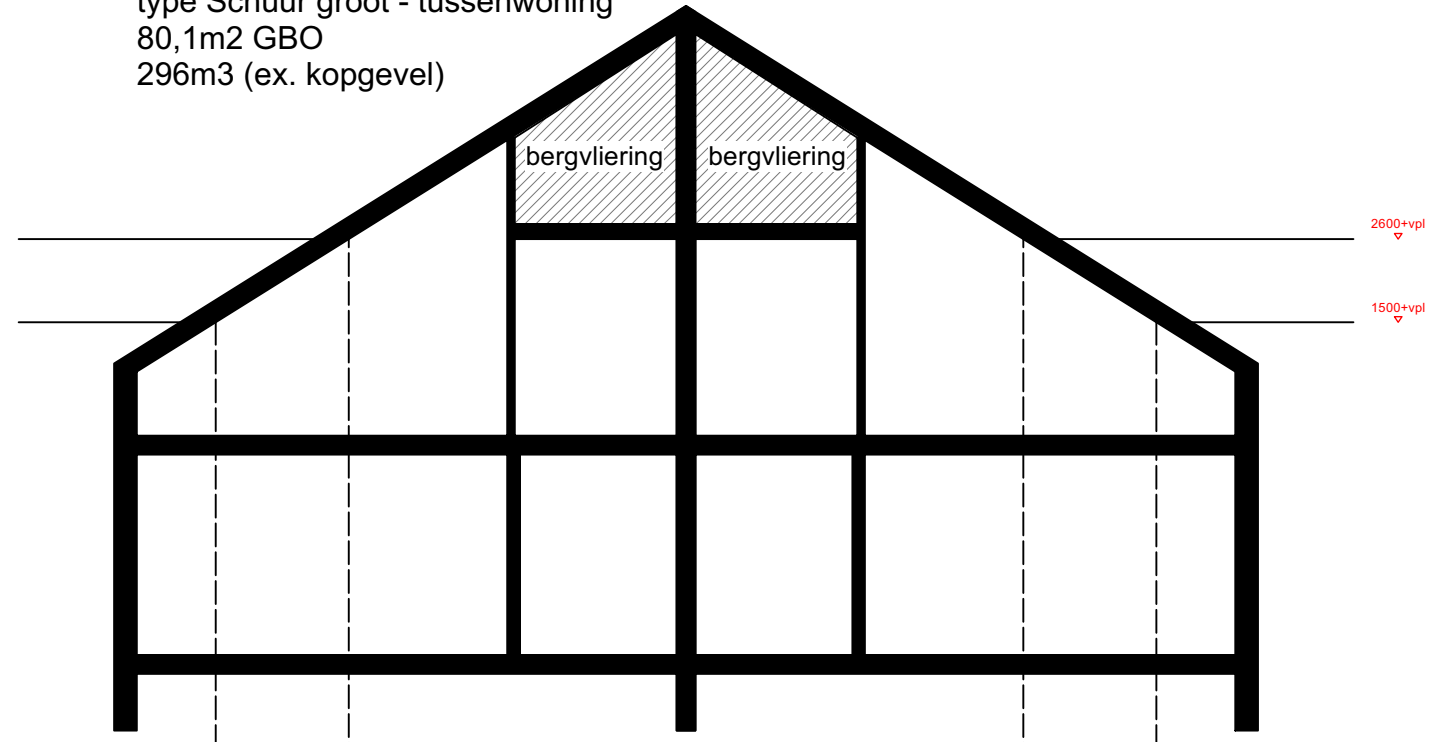

type Schuur groot - kopwoning  
80,1m<sup>2</sup> GBO  
309m<sup>3</sup> (ex. kopgevel)

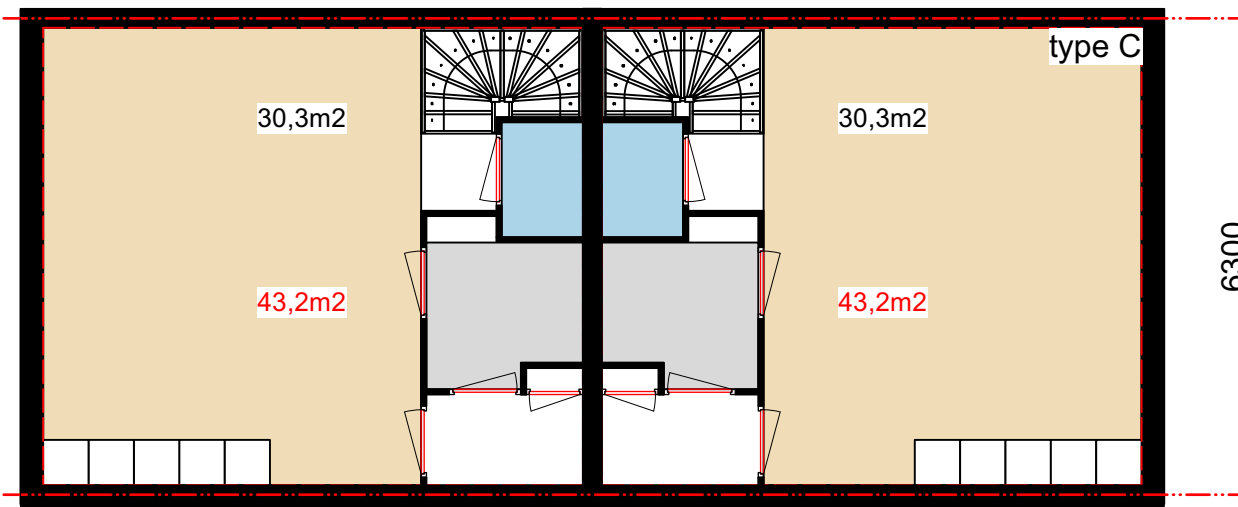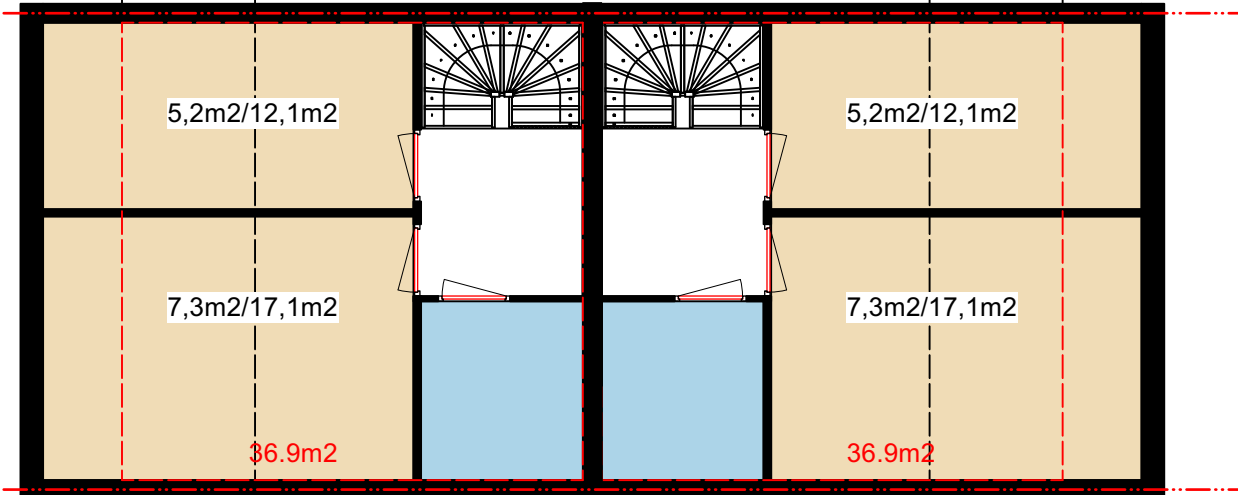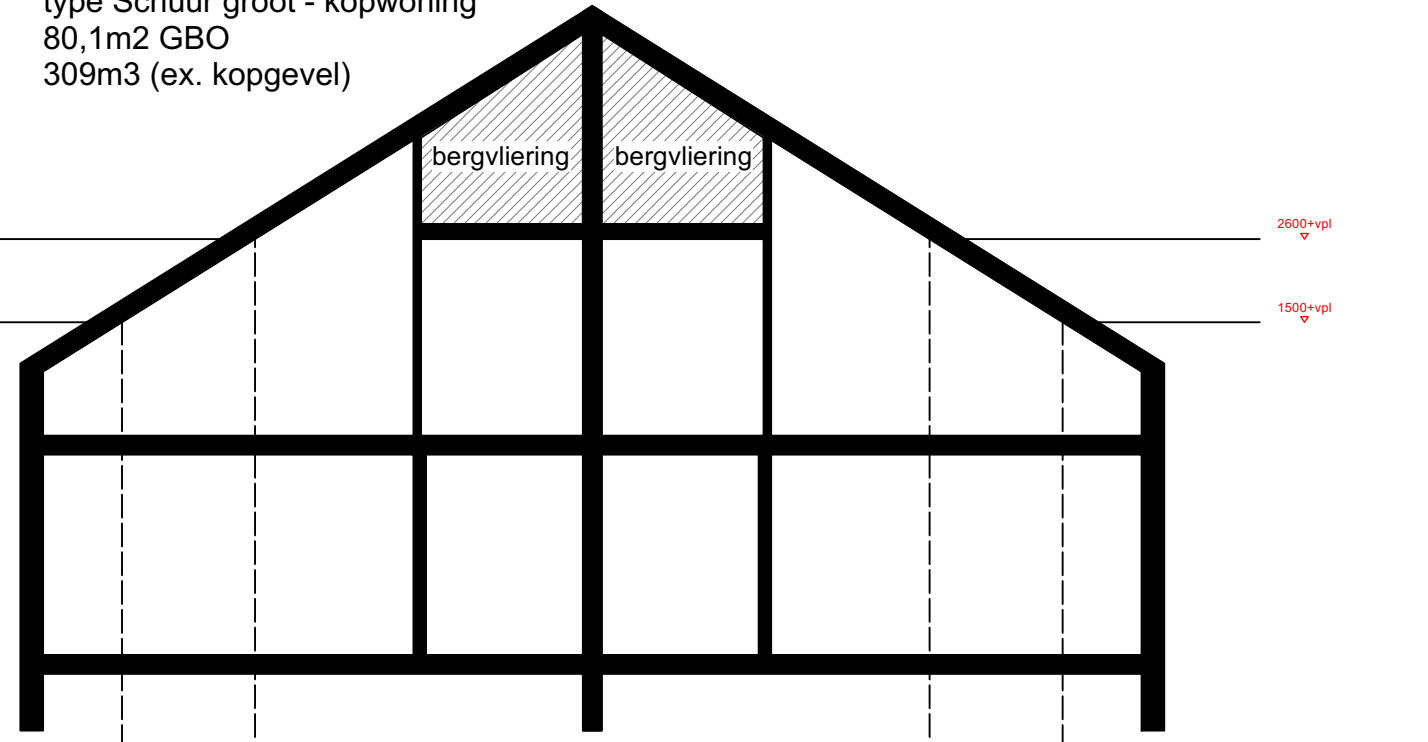

type Schuur klein  
71,8m<sup>2</sup> GBO  
258m<sup>3</sup>

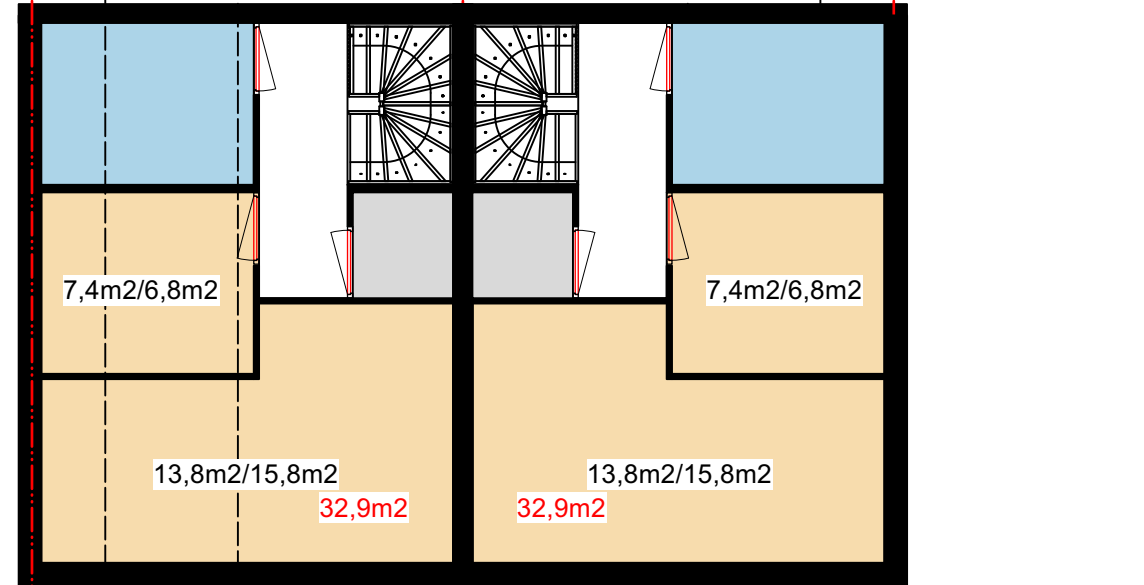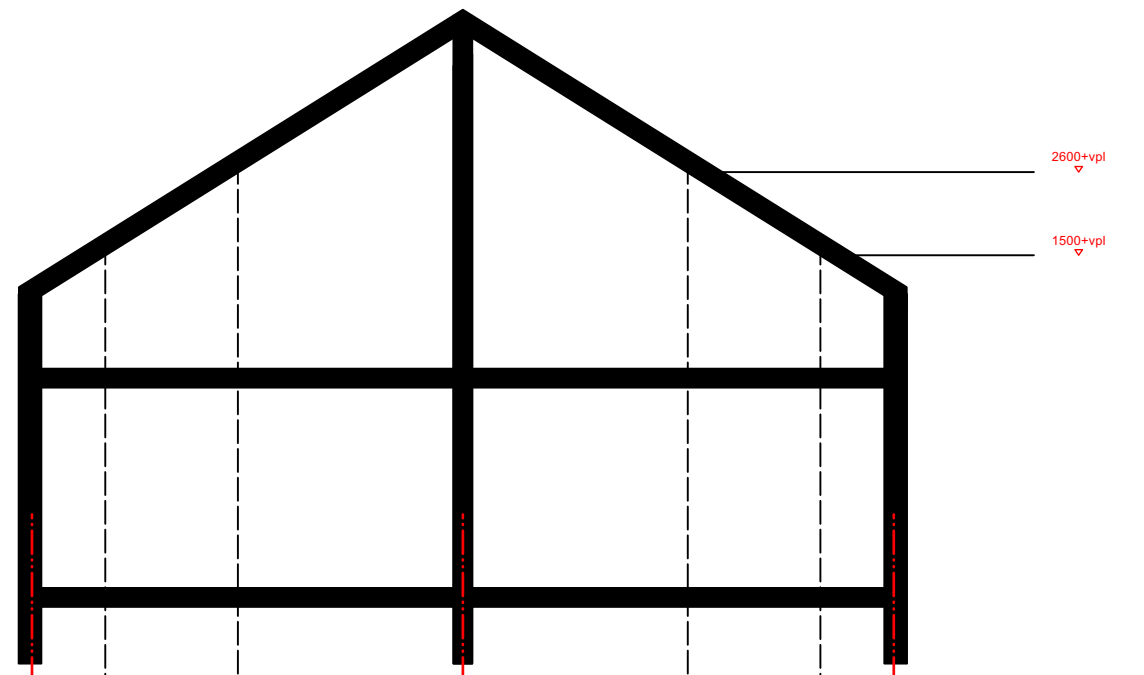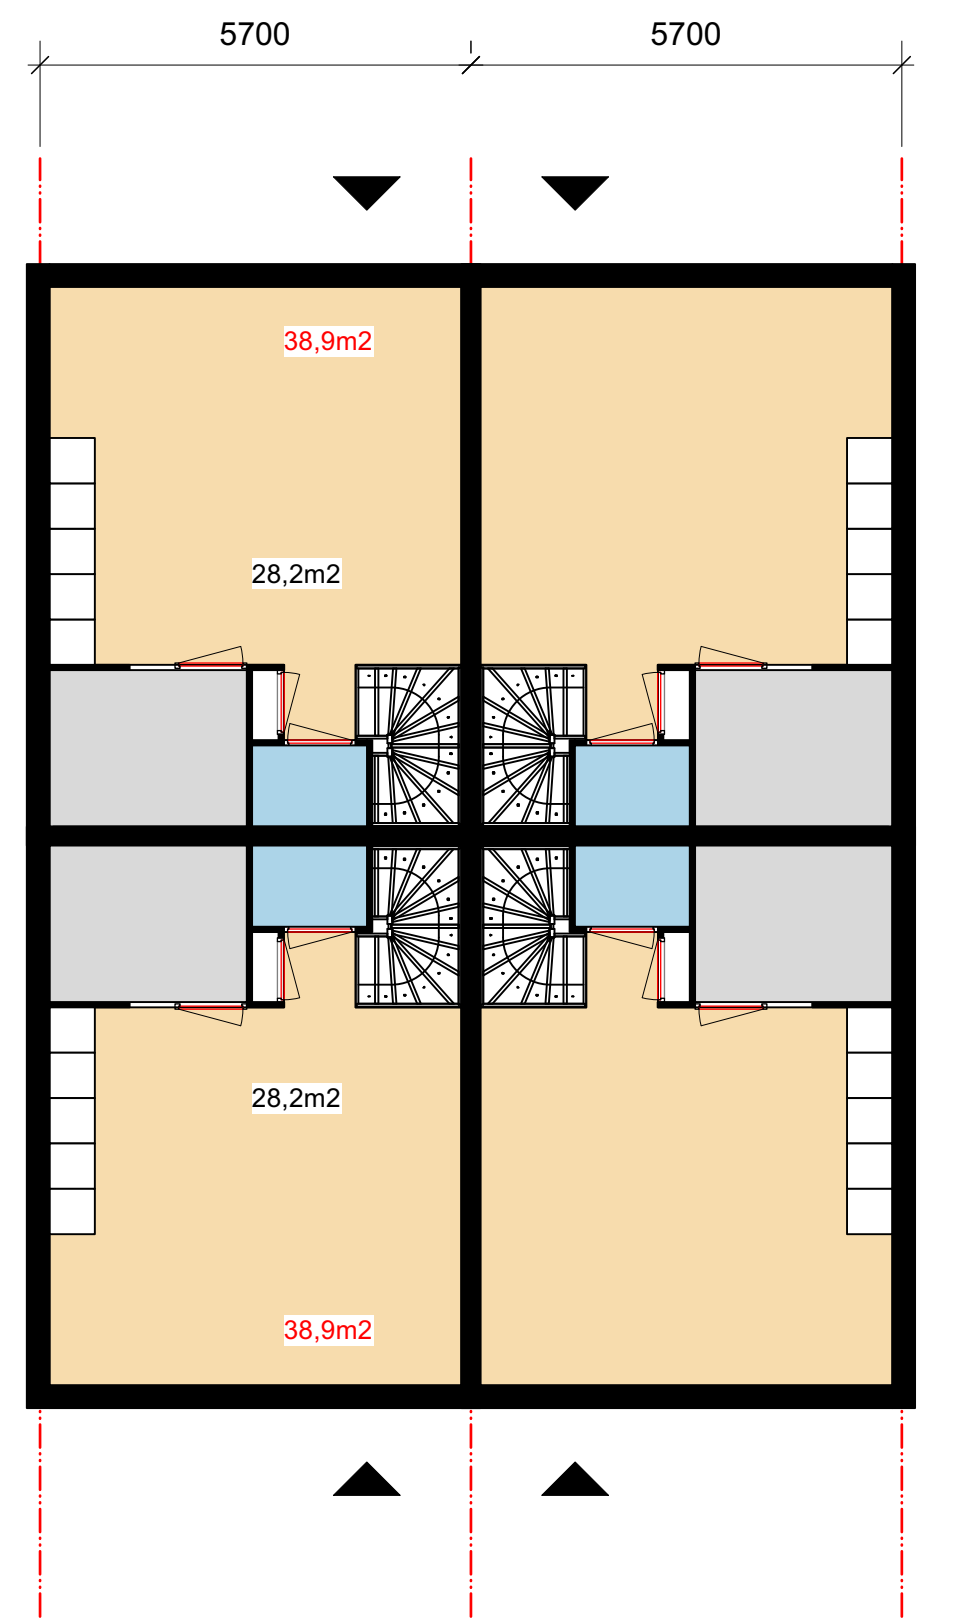

type HOOFDGEBOUW  
77,2m<sup>2</sup> GBO  
328,1m<sup>3</sup>

